


Comune di CERMIGNANO  
Ditta n° 1: Foglio n° 4 p.lle n° 70-496-23  
Scala 1/2000

**OSGI**  
*De Haer*

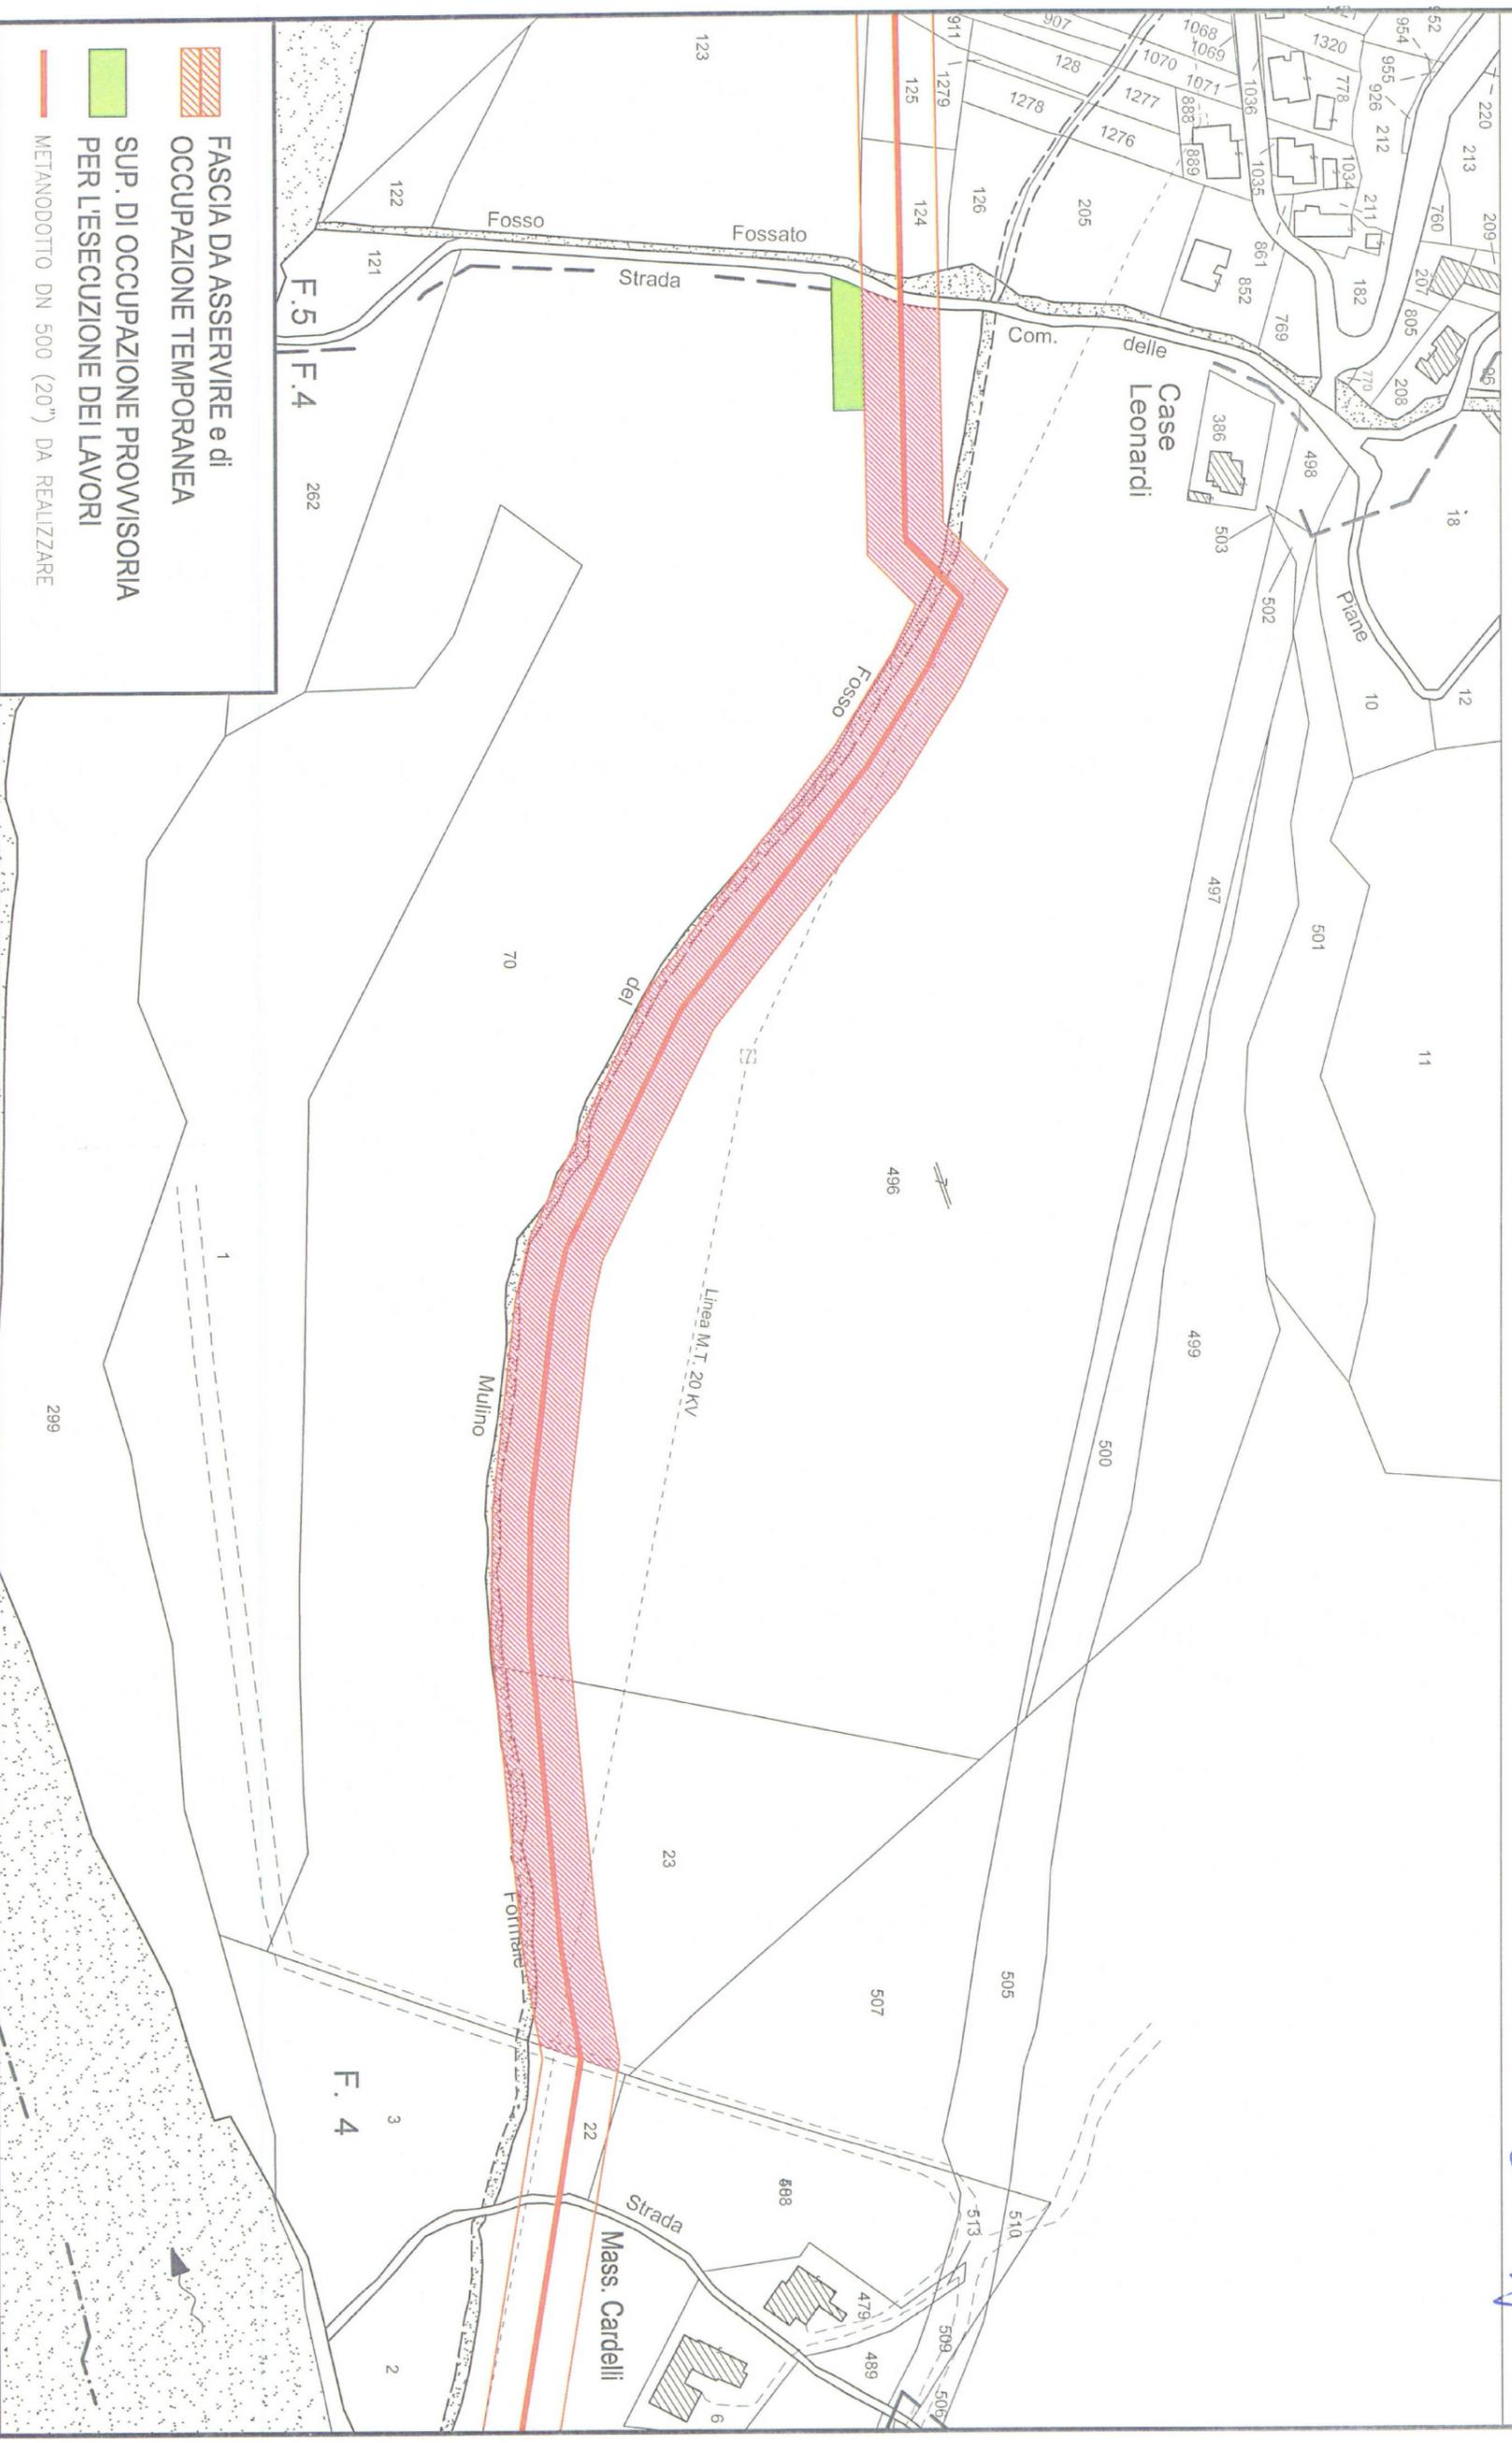

F.5 F.4 262

F.4 3

**FASCIA DA ASSERVIRE e di OCCUPAZIONE TEMPORANEA**  
**SUP. DI OCCUPAZIONE PROVVISORIA PER L'ESECUZIONE DEI LAVORI**  
METANODOTTO DN 500 (20") DA REALIZZARE