


DN 500 Sp. 12.70 mm L = 912.00 m

DN 500 Sp. 12.70 mm L = 2444.00 m

N° DISEGNO DI RIFERIMENTO E VALVOLE
SPESSORI E LUNGHEZZE
CURVE
PROTEZIONE MECCANICA

LEGENDA

- METANODOTTI DN 500 (20") IN PROGETTO
- - - METANODOTTI DN 200 (8") E DN 100 (4") ESISTENTI
- - - METANODOTTO DN 200 (8") ABRUZZO 5 ESISTENTE

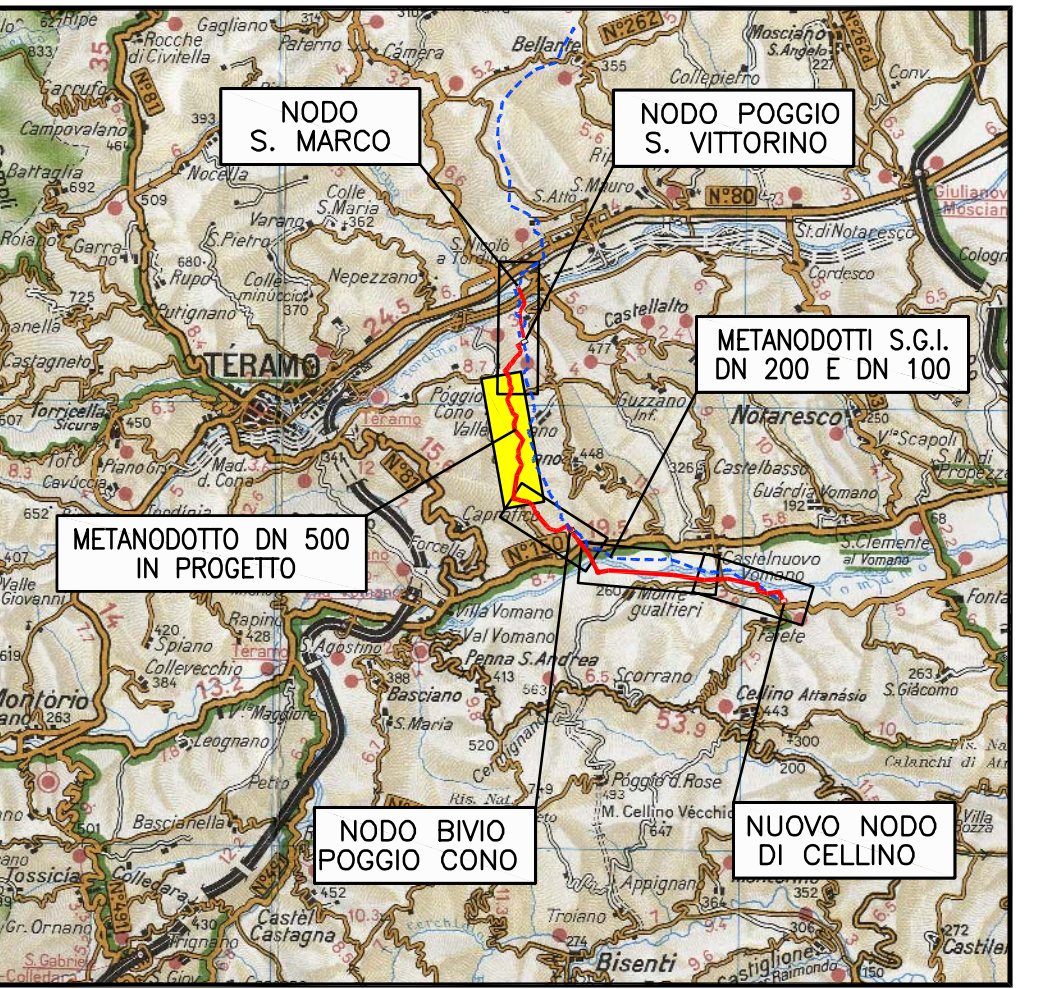

SCALA 1:200.000

Sogep		TITOLO			
DIS. N°	C643-PL004	PLANIMETRIA CATASTALE			
COMMESSA	C643	Scala 1:2.000			
SCALA	1:2.000	Comune di: TERAMO			
FOLIO	1 di 1				
PLOTTAGGIO	1:1				
		03/10	VIV	MKA	1
		02/10	VIV	MKA	0
		DATA	DIS.	VER.	APP.

3					
2					
1	REVISIONE		30/03/2010	NASCIMBENE	MATTARONI
0	EMISSIONE		22/02/2010	NASCIMBENE	MATTARONI
REV.	DESCRIPTION	DATA	VERIFICATO	APPROVATO	
Rev.	Description	Date	Checked	Approved	
1	2	3	4	5	6
7	8	9	10	11	12
13	14	15	16	17	18
EDISON		METANODOTTO CELLINO-TERAMO-S. MARCO 1° TRONCO CELLINO-TERAMO Regione Abruzzo		SGI	
CODIFICA DOC. / Doc. Number		INFIAMMATO / OPERA		COMITENTE	
N° E690PLDP011		Client			

File name : E690PLDP011_0_PLANIMETRIA CATASTALE SCALA 1:2000 COMUNE DI TERAMO.dwg