



N.b.


Nel progetto non sono comprese, per limiti di finanziamento, le seguenti opere:

- marciapiedi;
- illuminazione pubblica;
- strato di collegamento (binder) e tappeto di usura sulle rampe;
- segnaletica stradale.



Provincia di Teramo

VI Settore Viabilità - 2° Centro Viabile

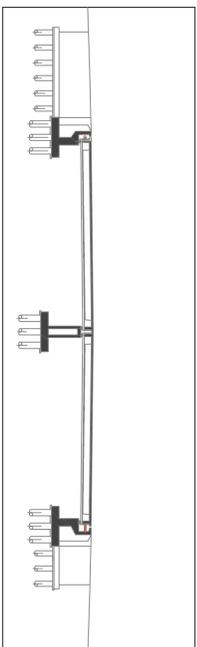

Collegamento viabile e ciclo-pedonale delle aree marine di SIVI e Città S. Angelo
PROGETTO DEFINITIVO

Progettisti	Elaborato	Tavola N°
Ing. Dario Mielezzi Ing. Monica Di Mattia Geom. Luigino Di Nicola Geom. Stefano Crudele	PLANIMETRIE GENERALI	2
		Scala 1:5000 1:1000

Consulenza Geologica
Geol. Maurizio Rosa
Consulenza Idraulica
Ing. Mario Caroni

Il Responsabile del Procedimento
Ing. A. Valente

Rev.	Data	Modificazione	Redatto	Verificato

Note:

