


QUADRO DI UNIONE

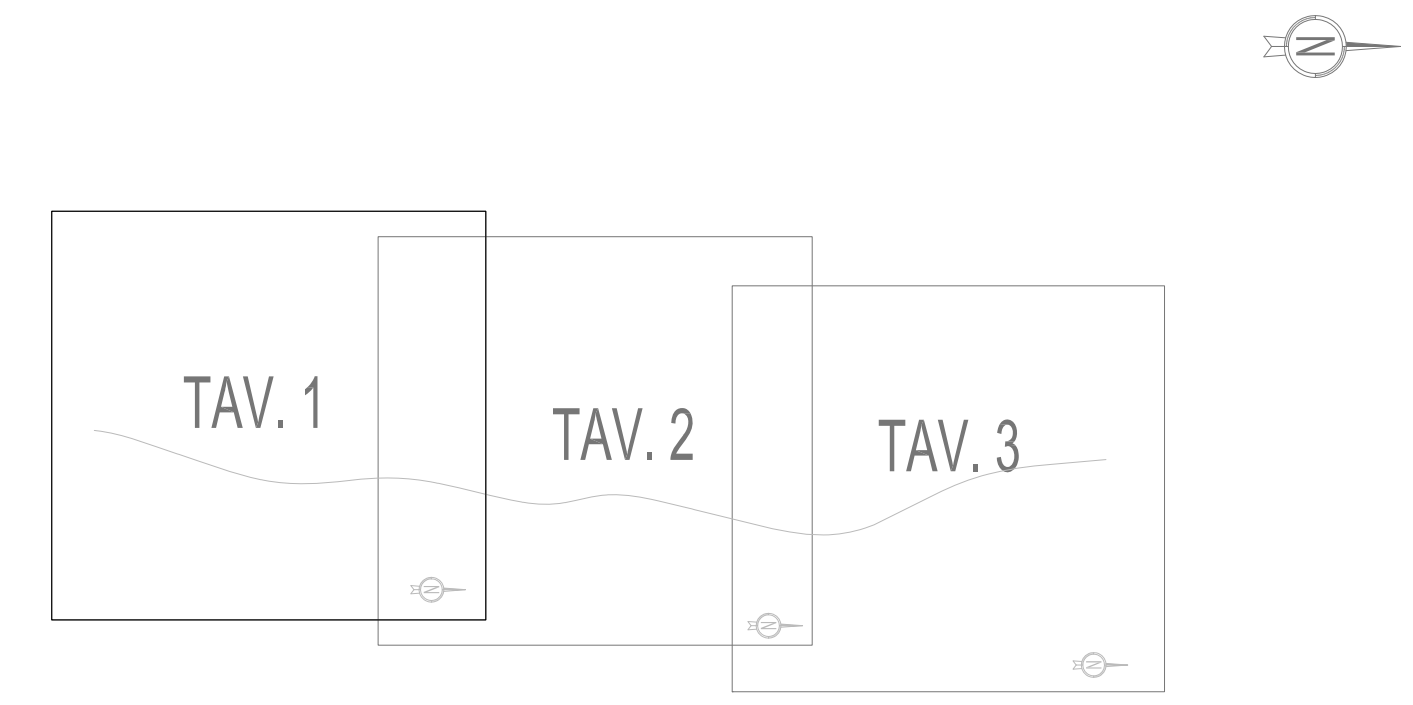

LEGENDA

- AREE DA ESPROPRIARE
- AREE DI PROPRIETA' PUBBLICA
- AREA DI CANTIERE
- AREA DI OCCUPAZIONE TEMPORANEA PER VARO PONTE
- LIMITE FOGLI CATASTALI



SETTORE B12
Viabilità - Difesa del suolo - Emergenza alluvione - Trasporti
Urbanistica - Concessioni - Espropri - Patrimonio

S.P. n.23 DI CELLINO
REALIZZAZIONE DEL NUOVO "PONTE DI CASTELNUOVO
SUL FIUME VOMANO
TRA I COMUNI DI CASTELLALTO E CELLINO ATTANASIO

PROGETTO DEFINITIVO

<p>IMPRESE:</p> <p>DI SABATINO GIUSEPPE E C. s.r.l. Via. del. 100. 66030. Pese. S. Andrea. (TR) Tel. +39. 0862. 999114 Fax +39. 0862. 999114 www.giuseppeesabatinosrl.it</p>	<p>PROGETTISTA:</p> <p>rpa <small>Str. del. C. del. 100. 66030. Pese. S. Andrea. (TR)</small></p> <table border="0"> <tr> <td>Ing. D. BONADIES</td> <td>Ing. M. RASIMELLI</td> </tr> <tr> <td>Ing. P. LOSPENNATO</td> <td>Ing. L. BRAGETTA</td> </tr> <tr> <td>Ing. G. PACINI</td> <td>Ing. L. BONADIES</td> </tr> <tr> <td>Ing. L. SPINQZZI</td> <td>Ing. D. AZZAROLI</td> </tr> <tr> <td>Ing. M. G. SORCI</td> <td>Ing. E. COLUZZI</td> </tr> <tr> <td>Ing. M. GALAZZO</td> <td>Ing. V. MASTROIANI</td> </tr> <tr> <td>Ing. S. CORLIANO</td> <td>Arch. M. CIRIBELLI</td> </tr> <tr> <td>Ing. L. IOVINE</td> <td>Geom. C. ROSI</td> </tr> <tr> <td>Ing. L. CIARAPICA</td> <td>Geol. S. PIAZZOLI</td> </tr> </table>	Ing. D. BONADIES	Ing. M. RASIMELLI	Ing. P. LOSPENNATO	Ing. L. BRAGETTA	Ing. G. PACINI	Ing. L. BONADIES	Ing. L. SPINQZZI	Ing. D. AZZAROLI	Ing. M. G. SORCI	Ing. E. COLUZZI	Ing. M. GALAZZO	Ing. V. MASTROIANI	Ing. S. CORLIANO	Arch. M. CIRIBELLI	Ing. L. IOVINE	Geom. C. ROSI	Ing. L. CIARAPICA	Geol. S. PIAZZOLI
Ing. D. BONADIES	Ing. M. RASIMELLI																		
Ing. P. LOSPENNATO	Ing. L. BRAGETTA																		
Ing. G. PACINI	Ing. L. BONADIES																		
Ing. L. SPINQZZI	Ing. D. AZZAROLI																		
Ing. M. G. SORCI	Ing. E. COLUZZI																		
Ing. M. GALAZZO	Ing. V. MASTROIANI																		
Ing. S. CORLIANO	Arch. M. CIRIBELLI																		
Ing. L. IOVINE	Geom. C. ROSI																		
Ing. L. CIARAPICA	Geol. S. PIAZZOLI																		

ESPROPRI
PLANIMETRIA PIANO PARTICELLARE
TAV. 1/3

Rev.	Pratica	Identif.	Scala	Elaborato
A	15030_BEW	BEW_3DT001_A	1:1000	DT001

PRIMA EMISSIONE (NOV 15)	MAIA	LOSPENNATO	LOSPENNATO	BONADIES
Motivazione	Redatto	Verificato	Approvato	Autorizzato