


CELLINO ATTANASIO
FOGLIO N° 1

CASTELLALTO
FOGLIO N° 33

QUADRO DI UNIONE

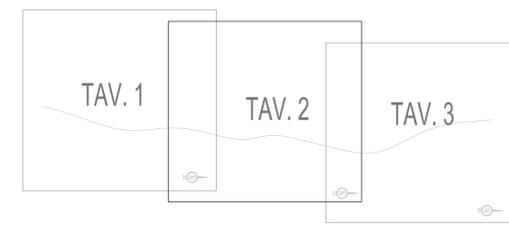

LEGENDA

- AREE DA ESPROPRIARE
- AREE DI PROPRIETA' PUBBLICA
- AREA DI CANTIERE
- AREA DI OCCUPAZIONE TEMPORANEA PER VARO PONTE
- LIMITE FOGLI CATASTALI



PROVINCIA
DI TERAMO

SETTORE B12
Viabilità - Difesa del suolo - Emergenza alluvione - Trasporti
Urbanistica - Concessioni - Espropri - Patrimonio

S.P. n.23 DI CELLINO

REALIZZAZIONE DEL NUOVO "PONTE DI CASTELNUOVO
SUL FIUME VOMANO
TRA I COMUNI DI CASTELLALTO E CELLINO ATTANASIO

PROGETTO DEFINITIVO

IMPRESE:




PROGETTISTA:
Ing. D. BONADIES Ing. M. RASIMELLI
Ing. P. LOSPENNATO Ing. L. BRAGETTA
Ing. G. PACINI Ing. L. BONADIES
Ing. L. SPINQZZI Ing. D. AZZAROLI
Ing. M. G. SORCI Ing. E. COLUZZI
Ing. M. GALAZZO Ing. V. MASTROIANNI
Ing. S. CORLIANO Arch. M. CIRIBELLI
Ing. L. IOVINE Geom. C. ROSI
Ing. L. CIARAPICA Geol. S. PIAZZOLI

ESPROPRI
PLANIMETRIA PIANO PARTICELLARE
TAV. 2/3

Rev.	Pratica	Identif.	Scala	Elaborato
A	15030_BEW	BEW_3DT002_A	1:1000	DT002

PRIMA EMISSIONE (NOV 15)	MAIA	LOSPENNATO	LOSPENNATO	BONADIES
Motivazione	Redatto	Verificato	Approvato	Autorizzato

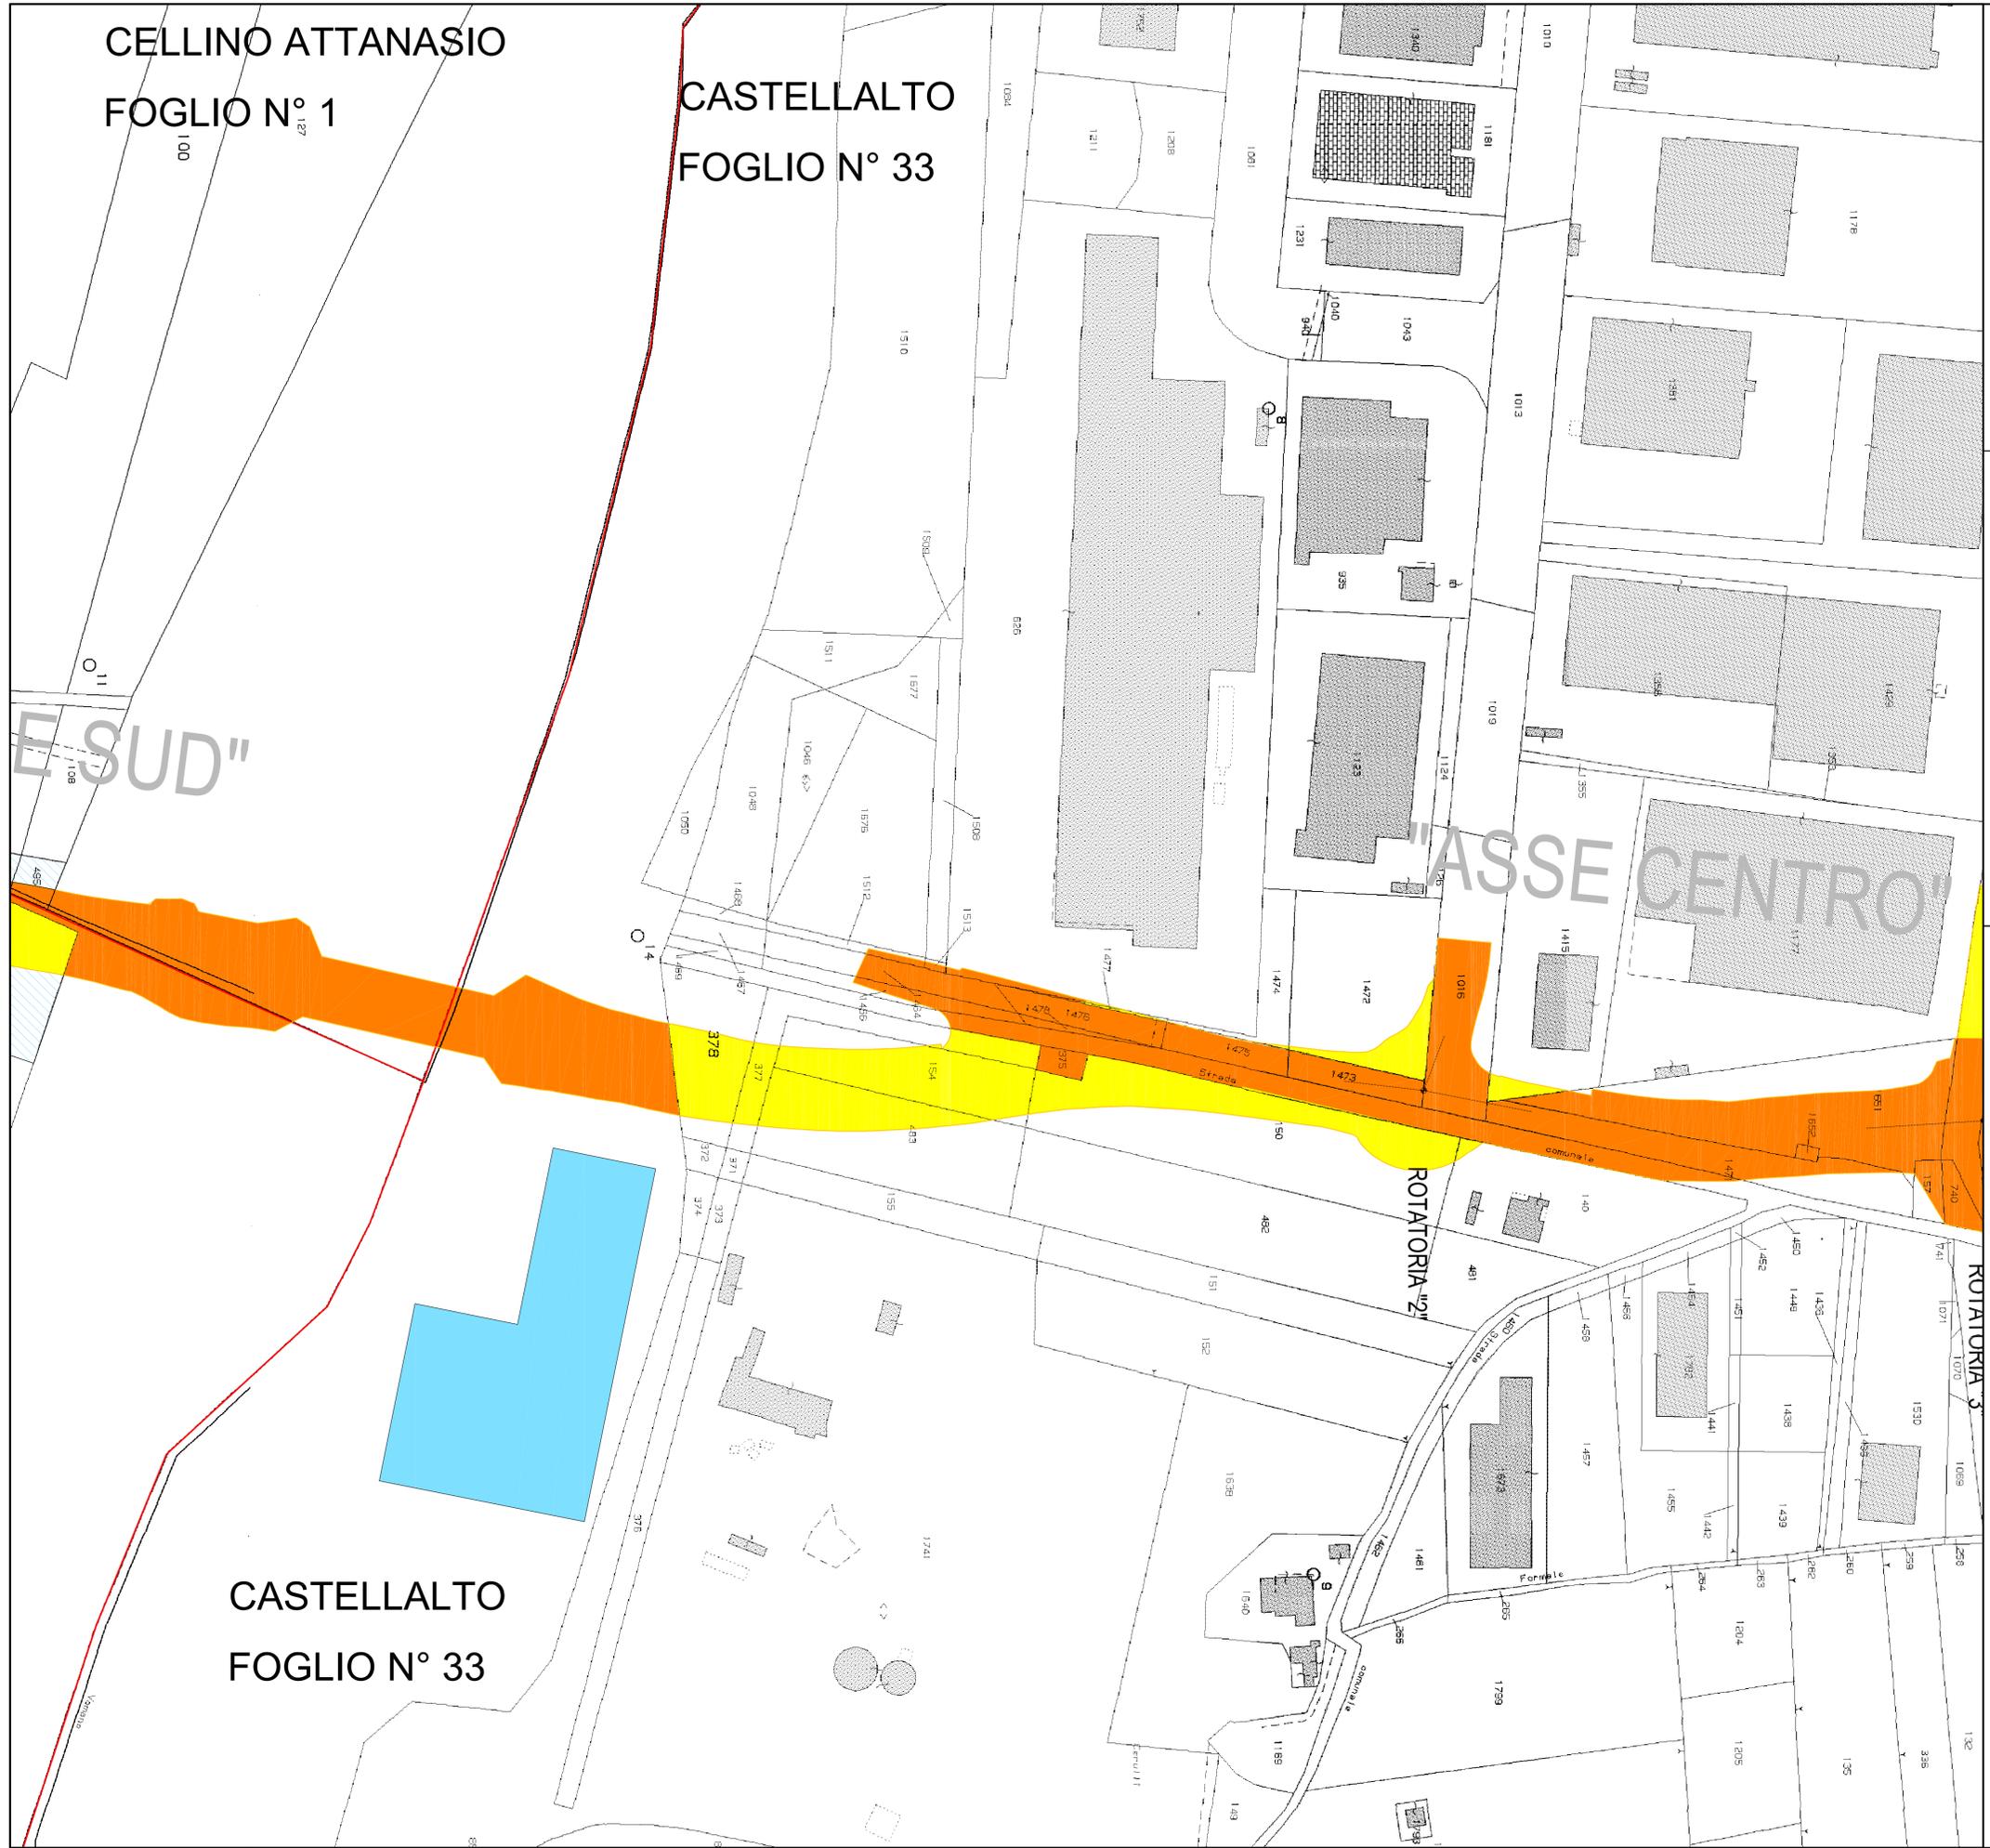

CASTELLALTO
FOGLIO N° 33