


QUADRO DI UNIONE

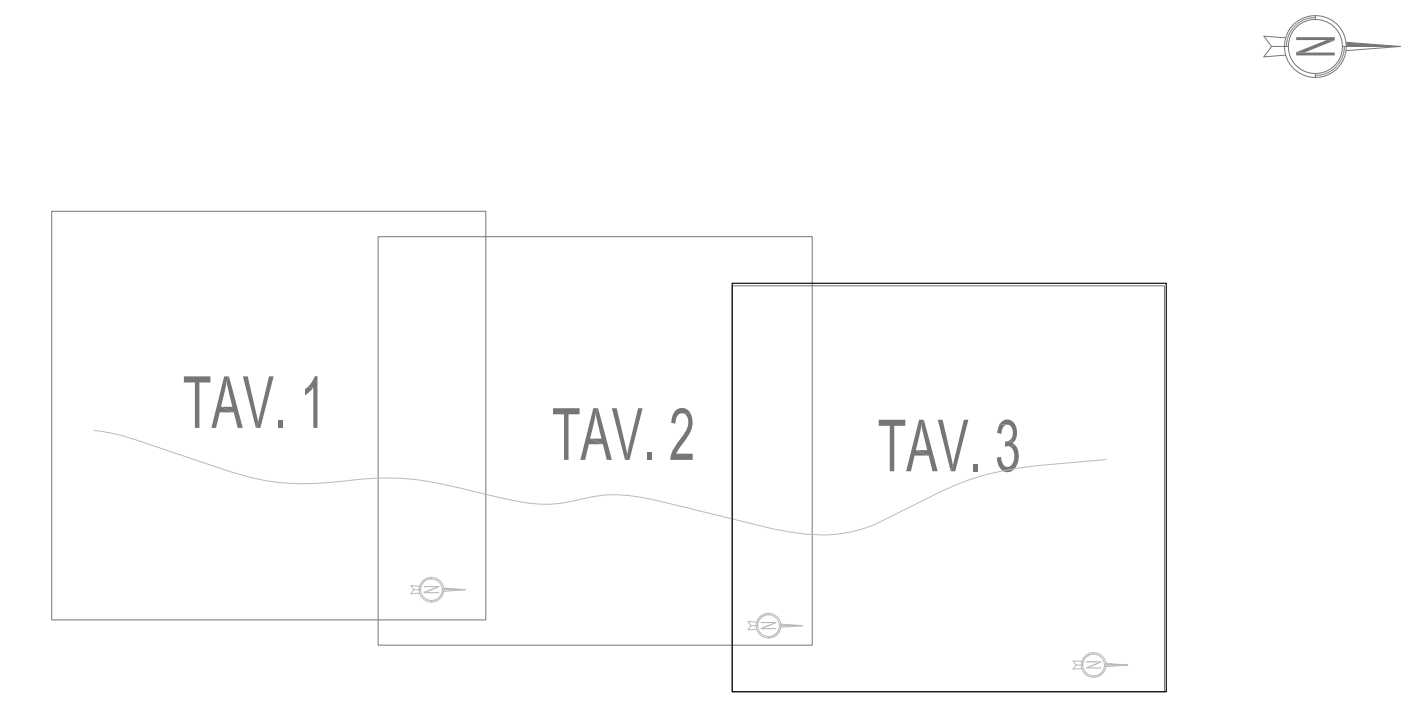

- LEGENDA**
- AREE DA ESPROPRIARE
 - AREE DI PROPRIETA' PUBBLICA
 - AREA DI CANTIERE
 - AREA DI OCCUPAZIONE TEMPORANEA PER VARO PONTE
 - LIMITE FOGLI CATASTALI



SETTORE B12
Viabilità - Difesa del suolo - Emergenza alluvione - Trasporti
Urbanistica - Concessioni - Espropri - Patrimonio

S.P. n.23 DI CELLINO
REALIZZAZIONE DEL NUOVO "PONTE DI CASTELNUOVO
SUL FIUME VOMANO
TRA I COMUNI DI CASTELLALTO E CELLINO ATTANASIO

PROGETTO DEFINITIVO

IMPRESA:
DI SABATINO GIUSEPPE E C. s.r.l.
Via Cefalù, 100 - 66020 Pese (Ch) - Tel. 0872/450001 - Fax 0872/450002 - Email: info@di-sabatino.it

PROGETTISTA:
rpa SpA del Cofe 116
Fraz. Fontana - 06132 Perugia
Ing. D. BONADIES
Ing. P. LOSPENNATO
Ing. G. PACINI
Ing. L. SPINQZZI
Ing. M. G. SORCI
Ing. M. GALAZZO
Ing. S. CORLIANO
Ing. L. IOVINE
Ing. L. CIARAPICA
Ing. M. RASIMELLI
Ing. L. BRAGETTA
Ing. L. BONADIES
Ing. D. AZZAROLI
Ing. E. COLUZZI
Ing. V. MASTROIANNI
Arch. M. CIRIBELLI
Geom. C. ROSI
Geom. S. PIAZZOLI

ESPROPRI
PLANIMETRIA PIANO PARTICELLARE
TAV. 3/3

Rev.	Pratica	Identif.	Scala	Elaborato
A	15030_BEW	BEW_3DT003_A	1:1000	DT003

PRIMA EMISSIONE (NOV 15)	MAJ	LOSPENNATO	LOSPENNATO	BONADIES
Motivazione	Redatto	Verificato	Approvato	Autorizzato