
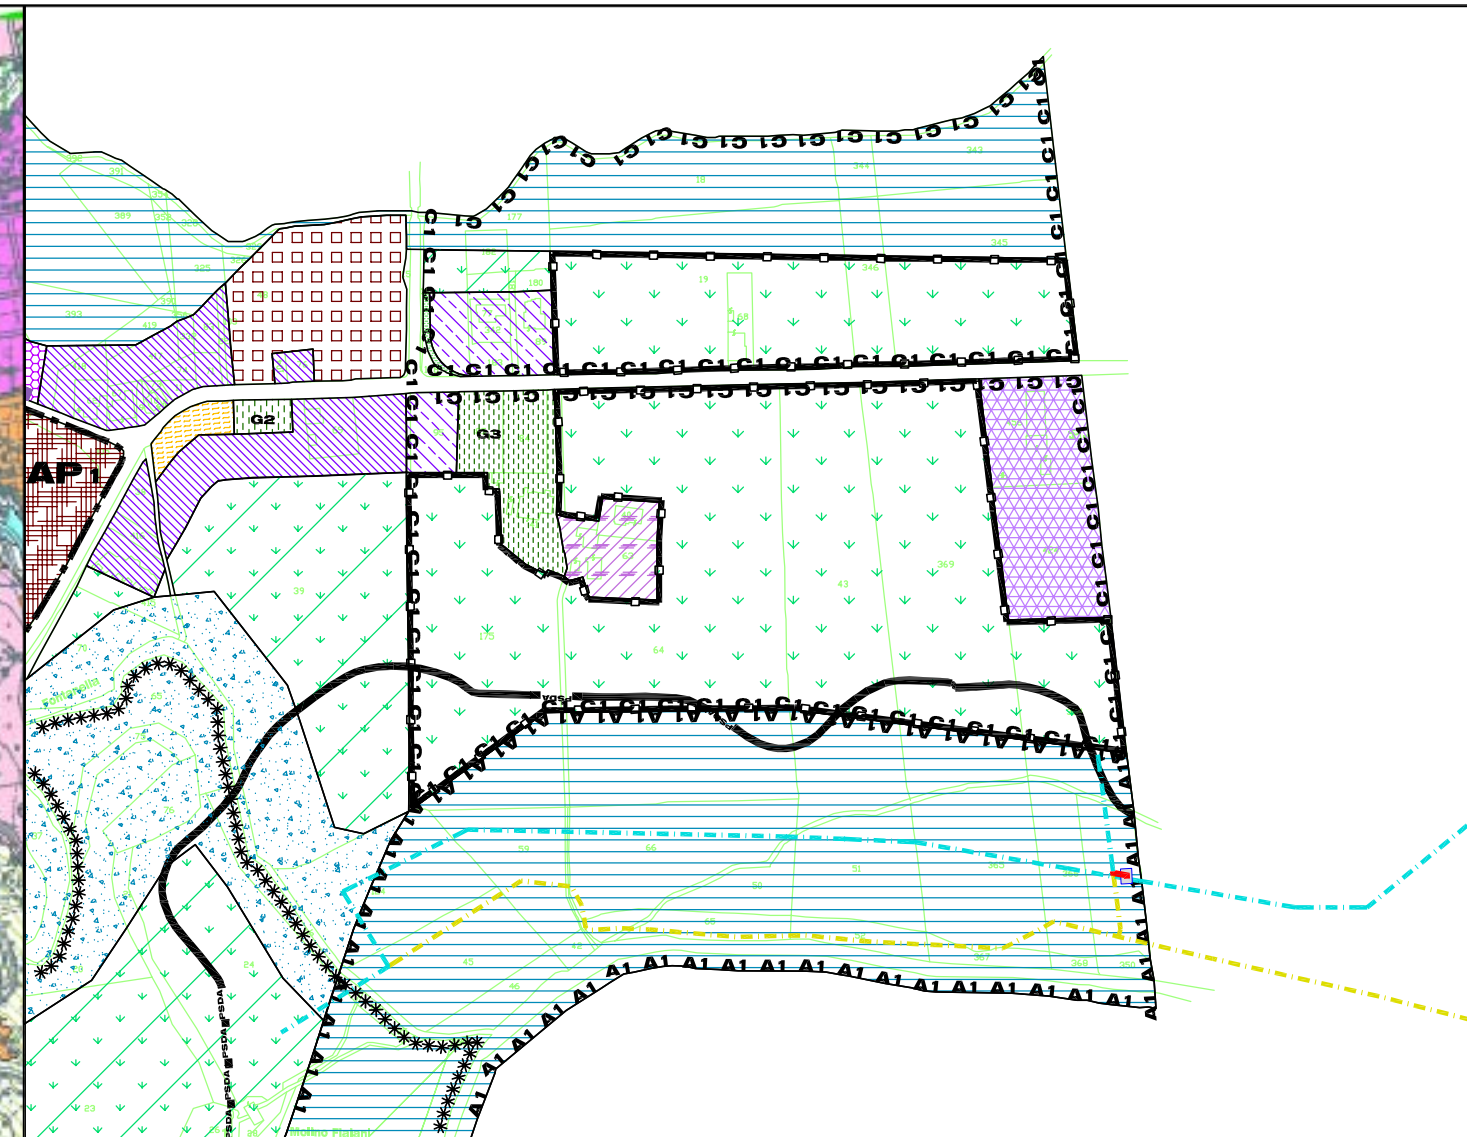




SCALA 1:25000

LEGENDA PTCP PAESAGGIO
IL SISTEMA AMBIENTALE

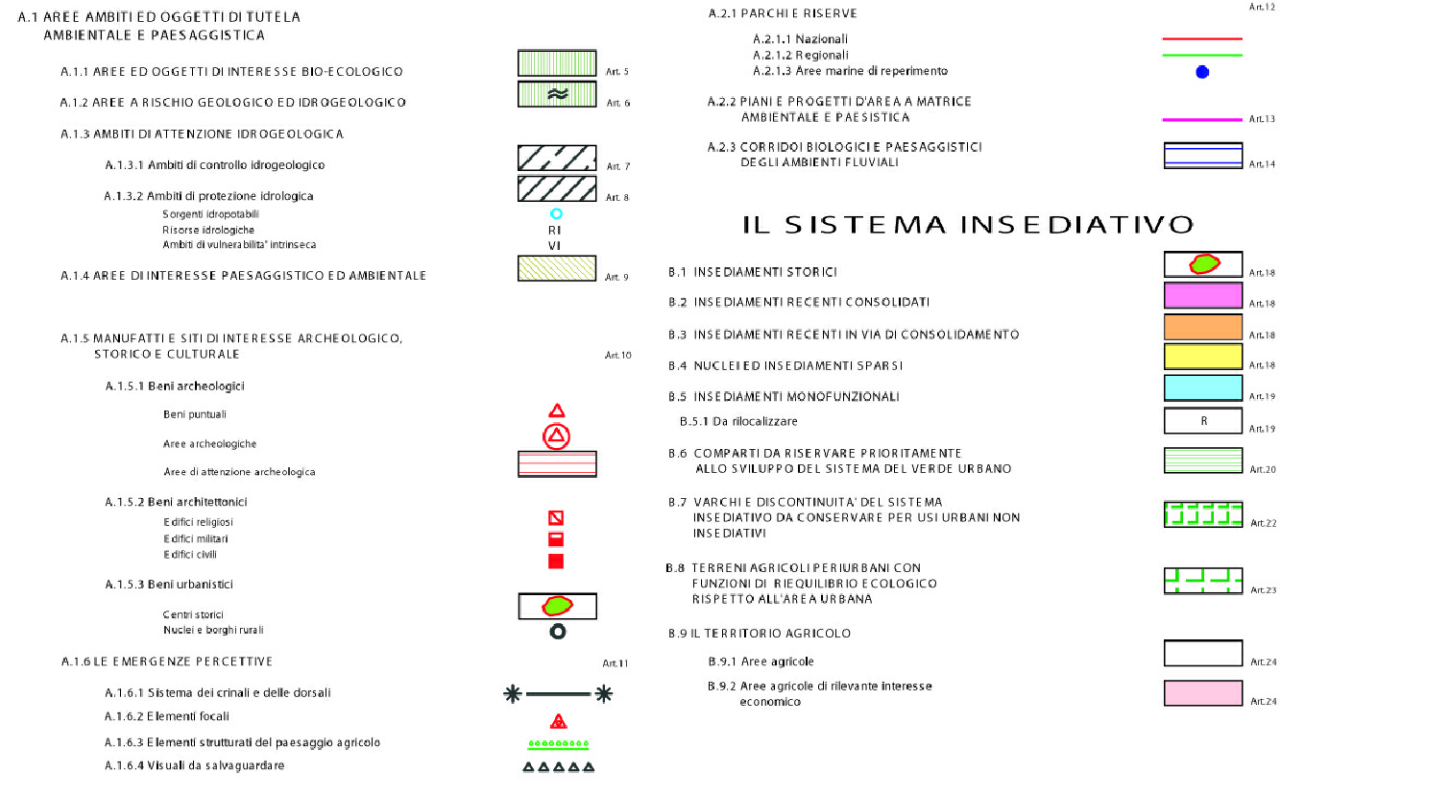

SCALA 1:5000

LEGENDA PRG CORROPOLI – AZZONAMENTO E VINCOLI

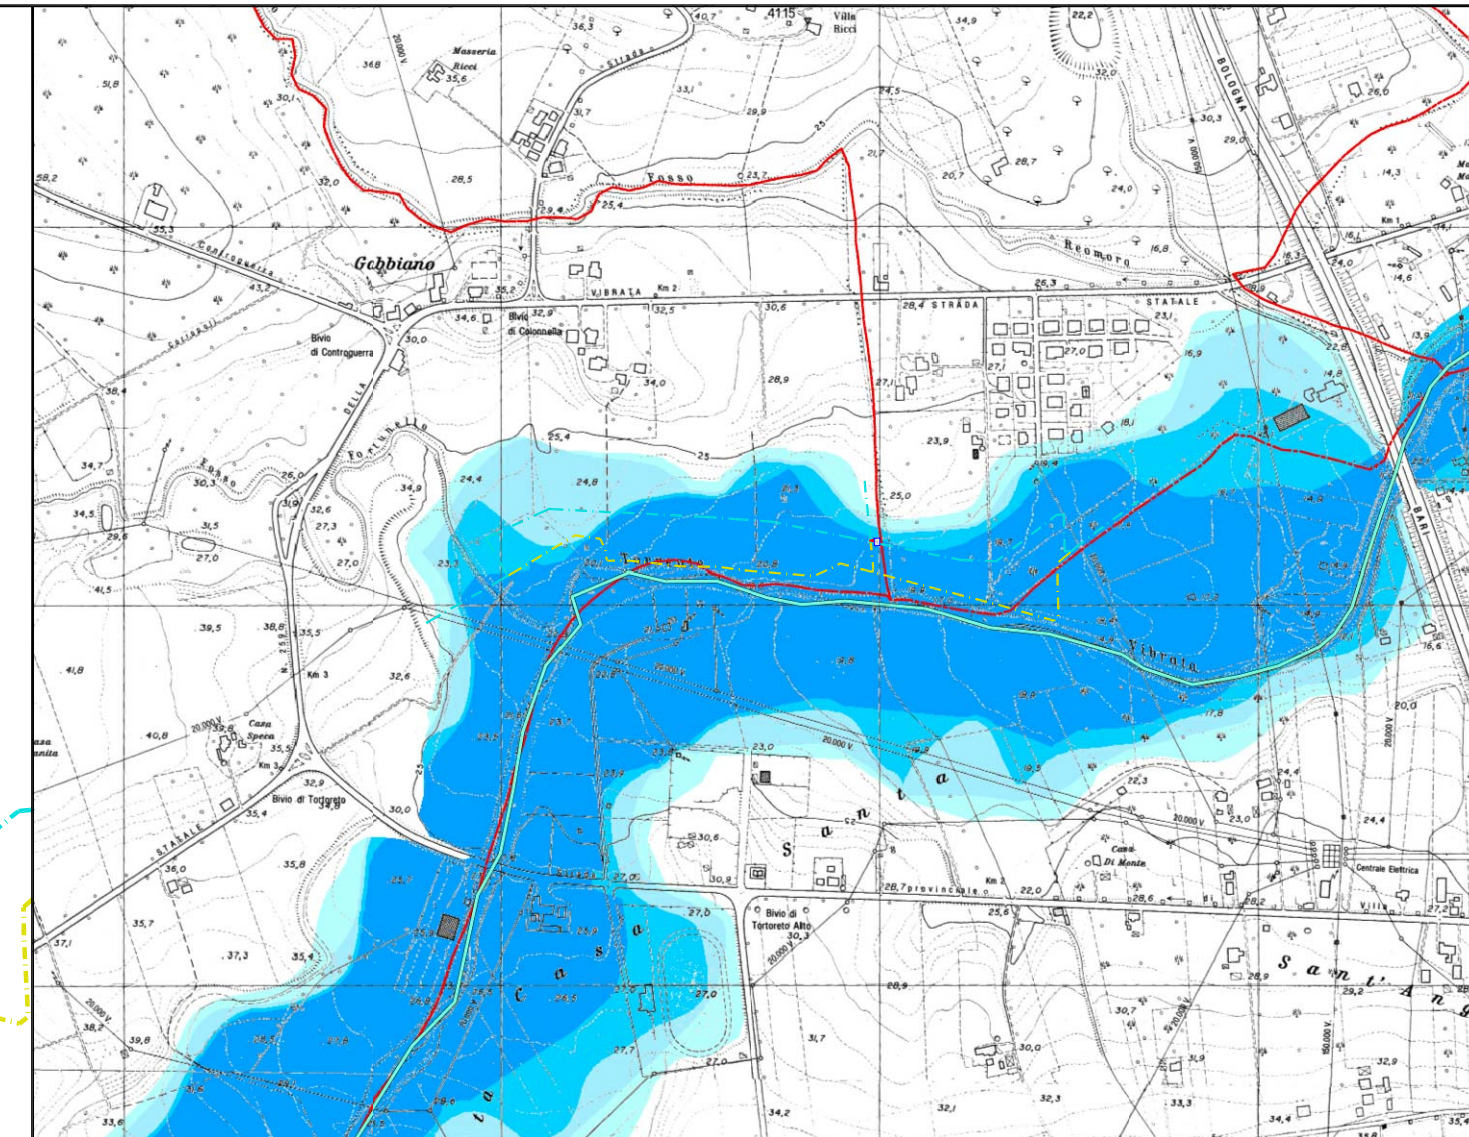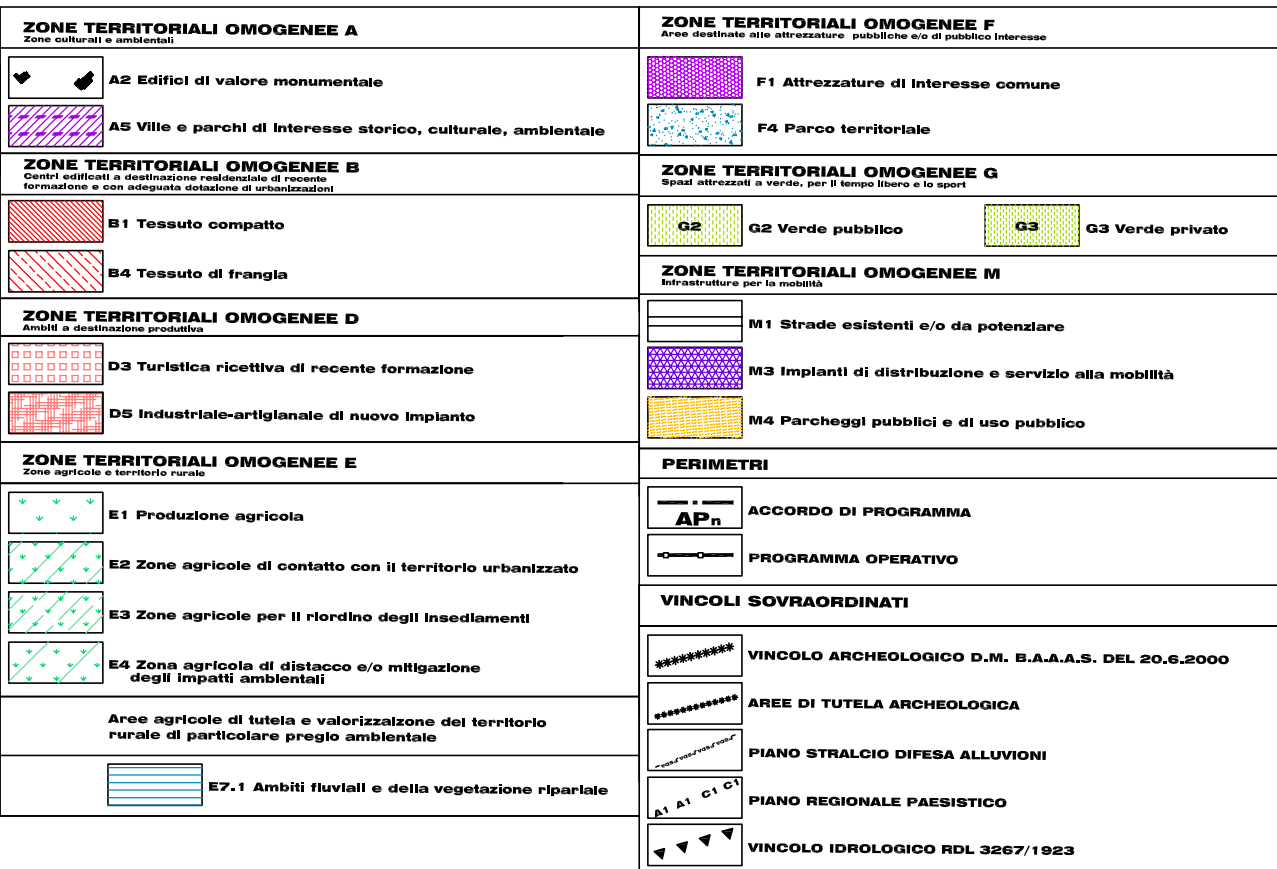


SCALA 1:10000

REGIONE ABRUZZO – CARTA DELLA PERICOLOSITA' IDRAULICA


LEGENDA:




(*) Pericolosità idraulica: Per ogni riga il verificarsi di almeno una delle condizioni riportate, in assenza delle condizioni delle righe immediatamente superiori, sancisce l'appartenenza alla classe di pericolosità idraulica

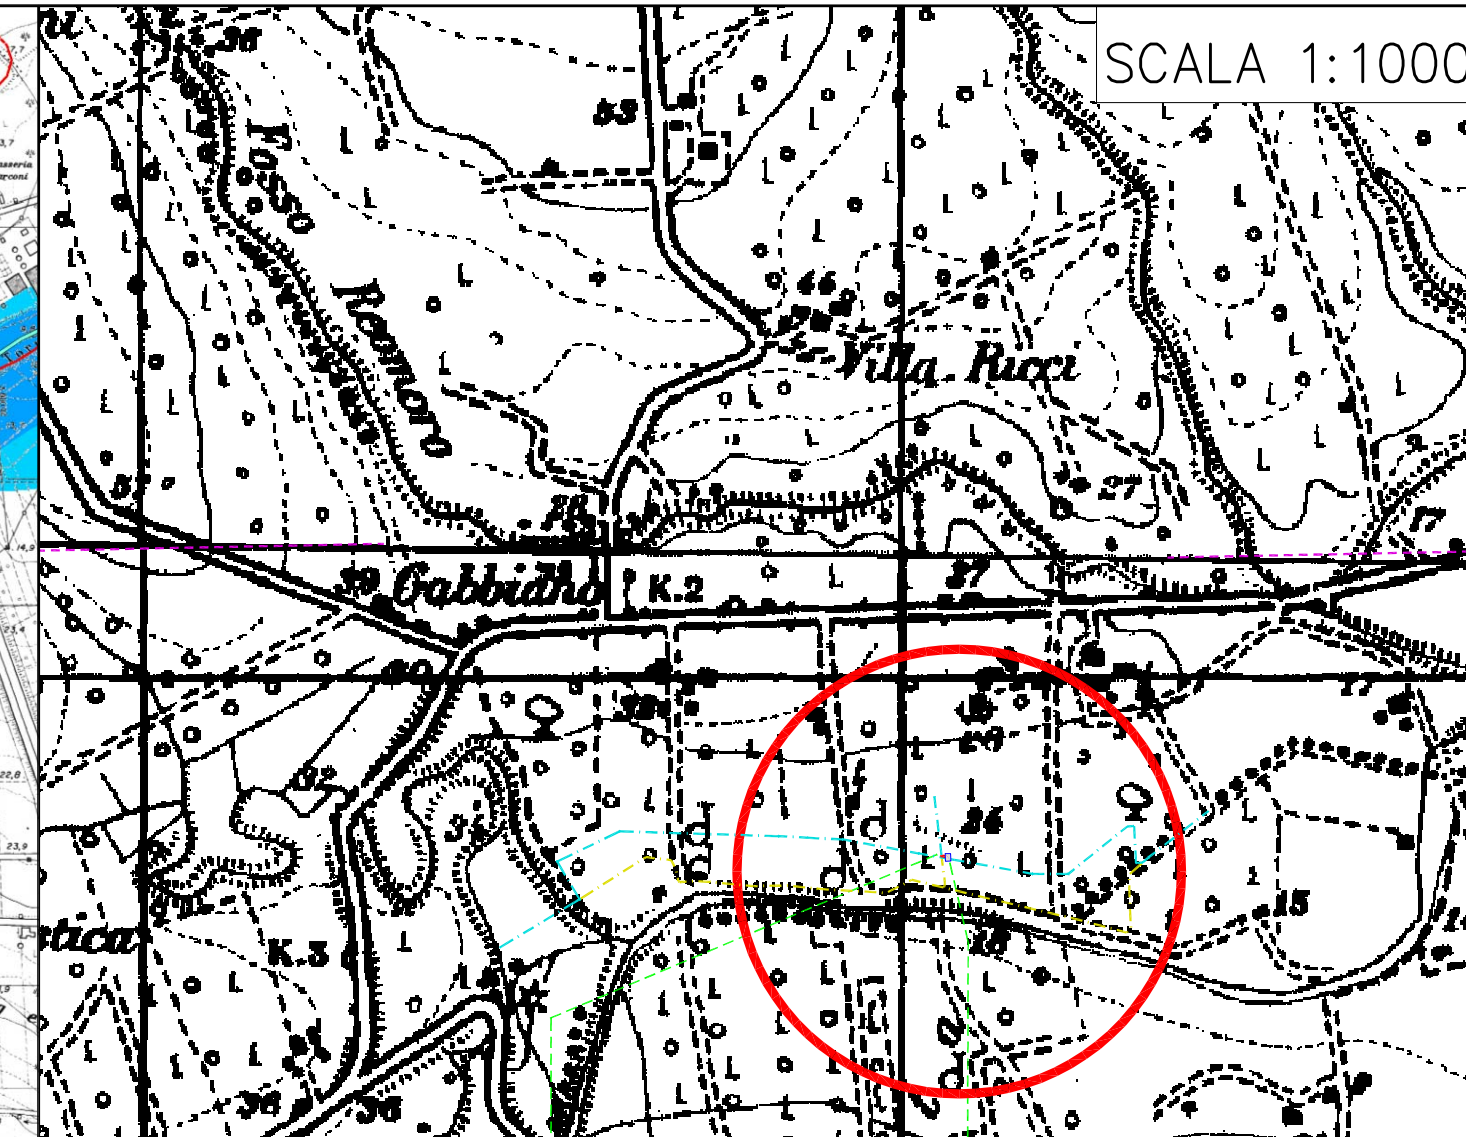

SCALA 1:10000

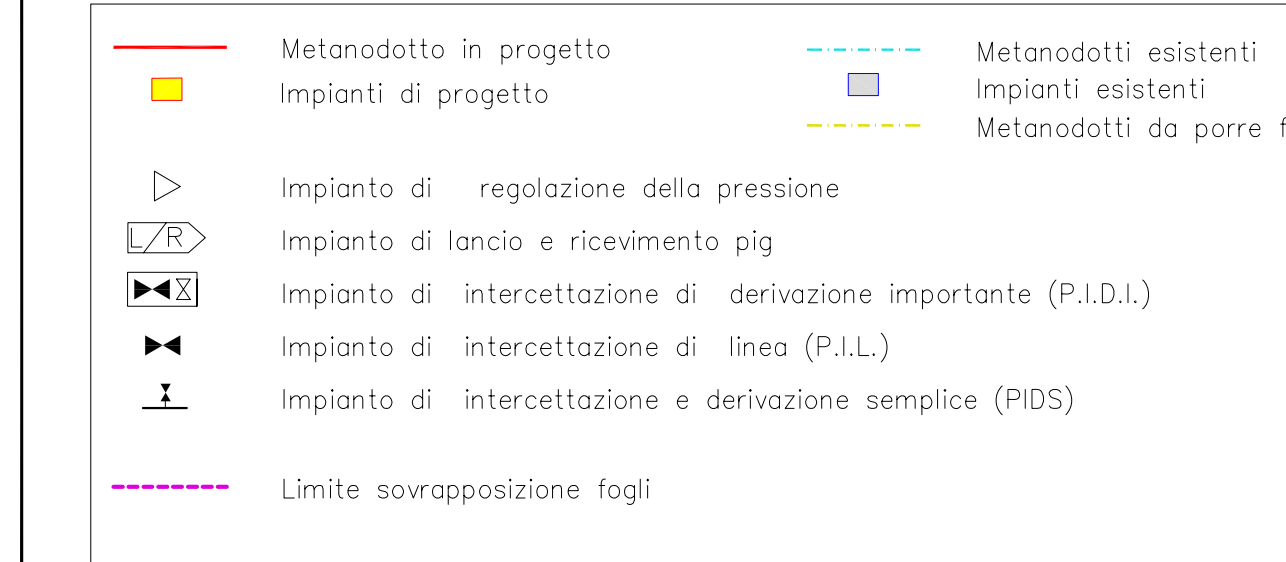

Progressiva chilometrica	CHILOMETRO	N.
Comuni	COMUNE	
Province	PROVINCIA	
Impianti	TIPOLOGIA IMPIANTO	TIPO - N. - PROG.
Attraversamenti	DENOMINAZIONE	

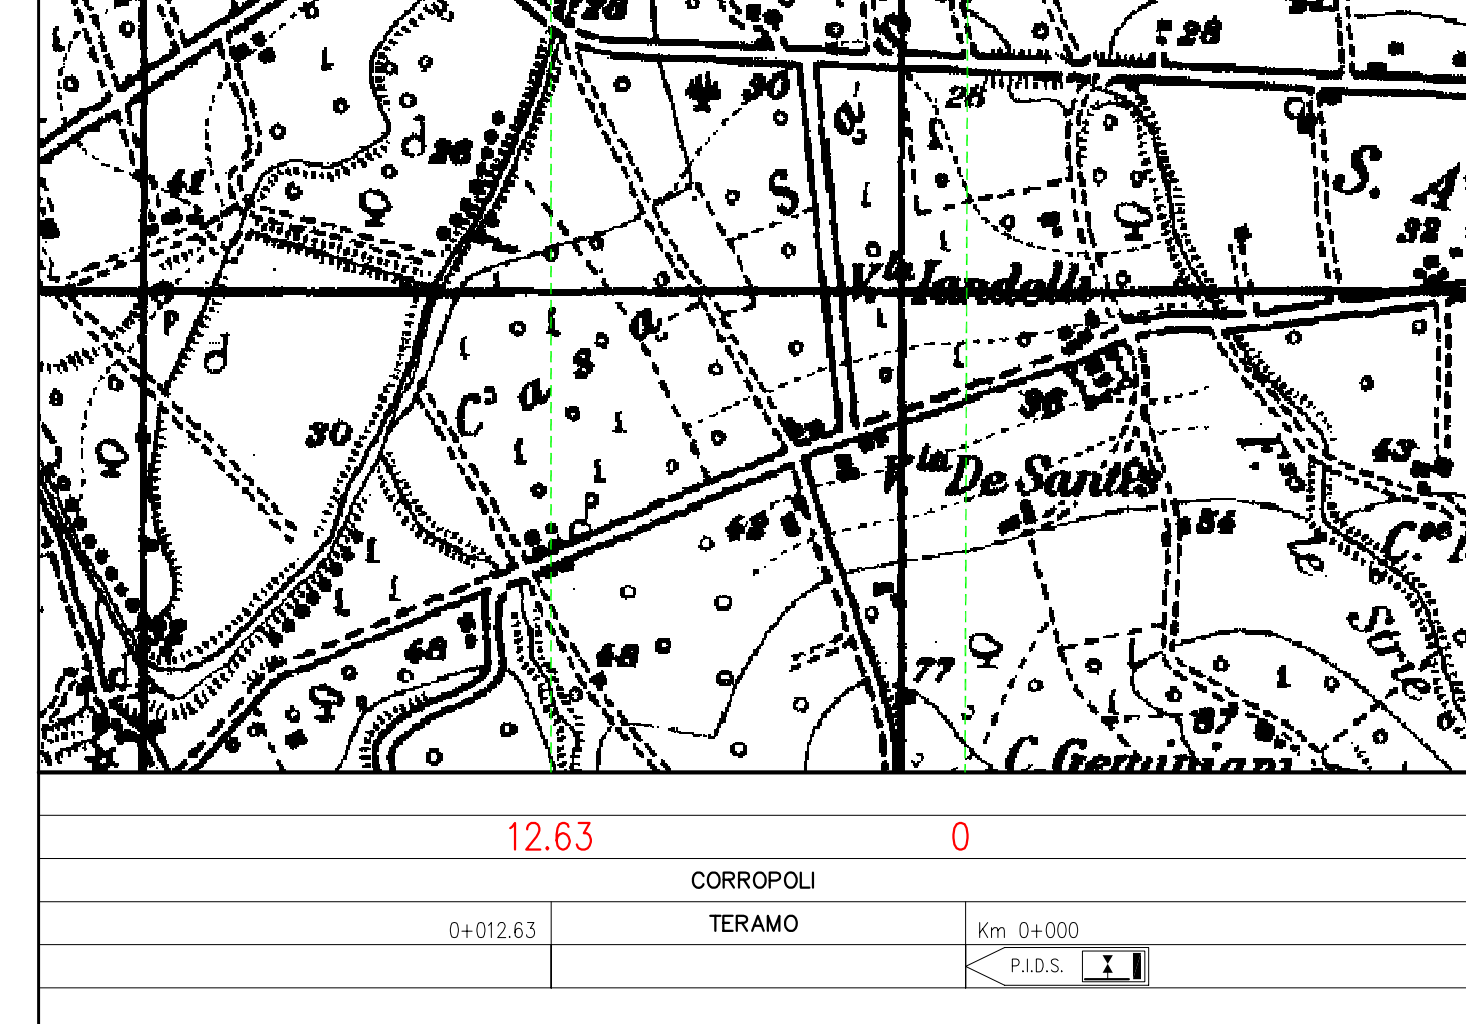

3	10/04/12	AGGIORNAMENTO	GEOPAVIA	ANDRIOLO	
2	25/10/11	AGGIORNAMENTO	GEOPAVIA	BRESCIA	
1	06/04/11	MODIFICATO TRACCIATO	GEOPAVIA	BRESCIA	
0	06/09/10	EMISSIONE DISEGNO DI PROGETTO	GEOPAVIA	BRESCIA	
REV.	DATA	DESCRIZIONE	DISEGN.	CONTR.	APPROV.
Proprietario		Progettista		DISEGNO	
SNAM RETE GAS		SNAM RETE GAS		BO-3979/1	
Impianto n°: 4150011		REVISIONE 3			
Metanodotto: ALL. C.LE AGIP (CORROPOLI) DN 100		COMMESSA NR/10210/R-L01			
VARIANTE DN 100 (4") PER RIFACIMENTO PIDS 4150011/1.1		COD. TEC. 9101562			
		SCALA 1:10000-1:25000-1:5000			
		PLANIMETRIE PRG E VINCOLI		sostituisce il sostituito dal	