


SCALA 1:5000



VISTA 1

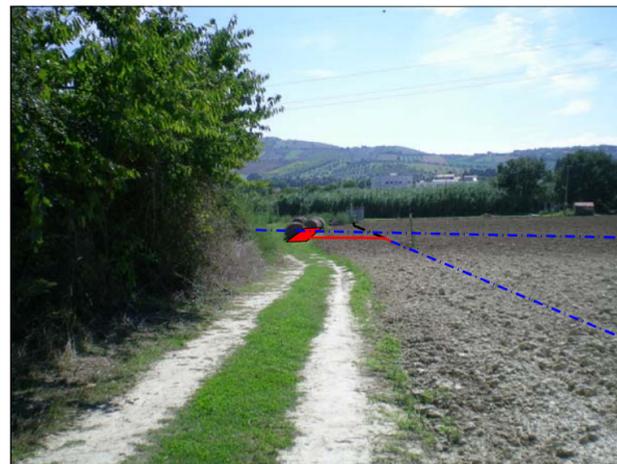

VISTA 2



VISTA 3



REV.	DATA	DESCRIZIONE	DISEGN.	CONTR.	APPROV.
3	10/04/12	AGGIORNAMENTO	GEOPAVIA		ANDRIOLO
2	25/10/11	AGGIORNAMENTO	GEOPAVIA		BRESCIA
1	06/04/11	MODIFICATO TRACCIATO	GEOPAVIA		BRESCIA
0	06/09/10	EMISSIONE DISEGNO DI PROGETTO	GEOPAVIA		BRESCIA
Proprietario			DISEGNO		
			BO-3979/2		
			REVISIONE	3	
			COMMESSA	NR/10210/R-L01	
			COD. TEC.	9101562	
			SCALA	1:5000	



Impianto n°: 4150011  
 Metanodotto: ALL. C.LE AGIP (CORROPOLI) DN 100  
 VARIANTE DN 100 (4") PER RIFACIMENTO PIDS 4150011/1.1

VISTA TRACCIATO

sostituisce il  
 sostituito dal