


SEZIONE 12 Scala 1:200

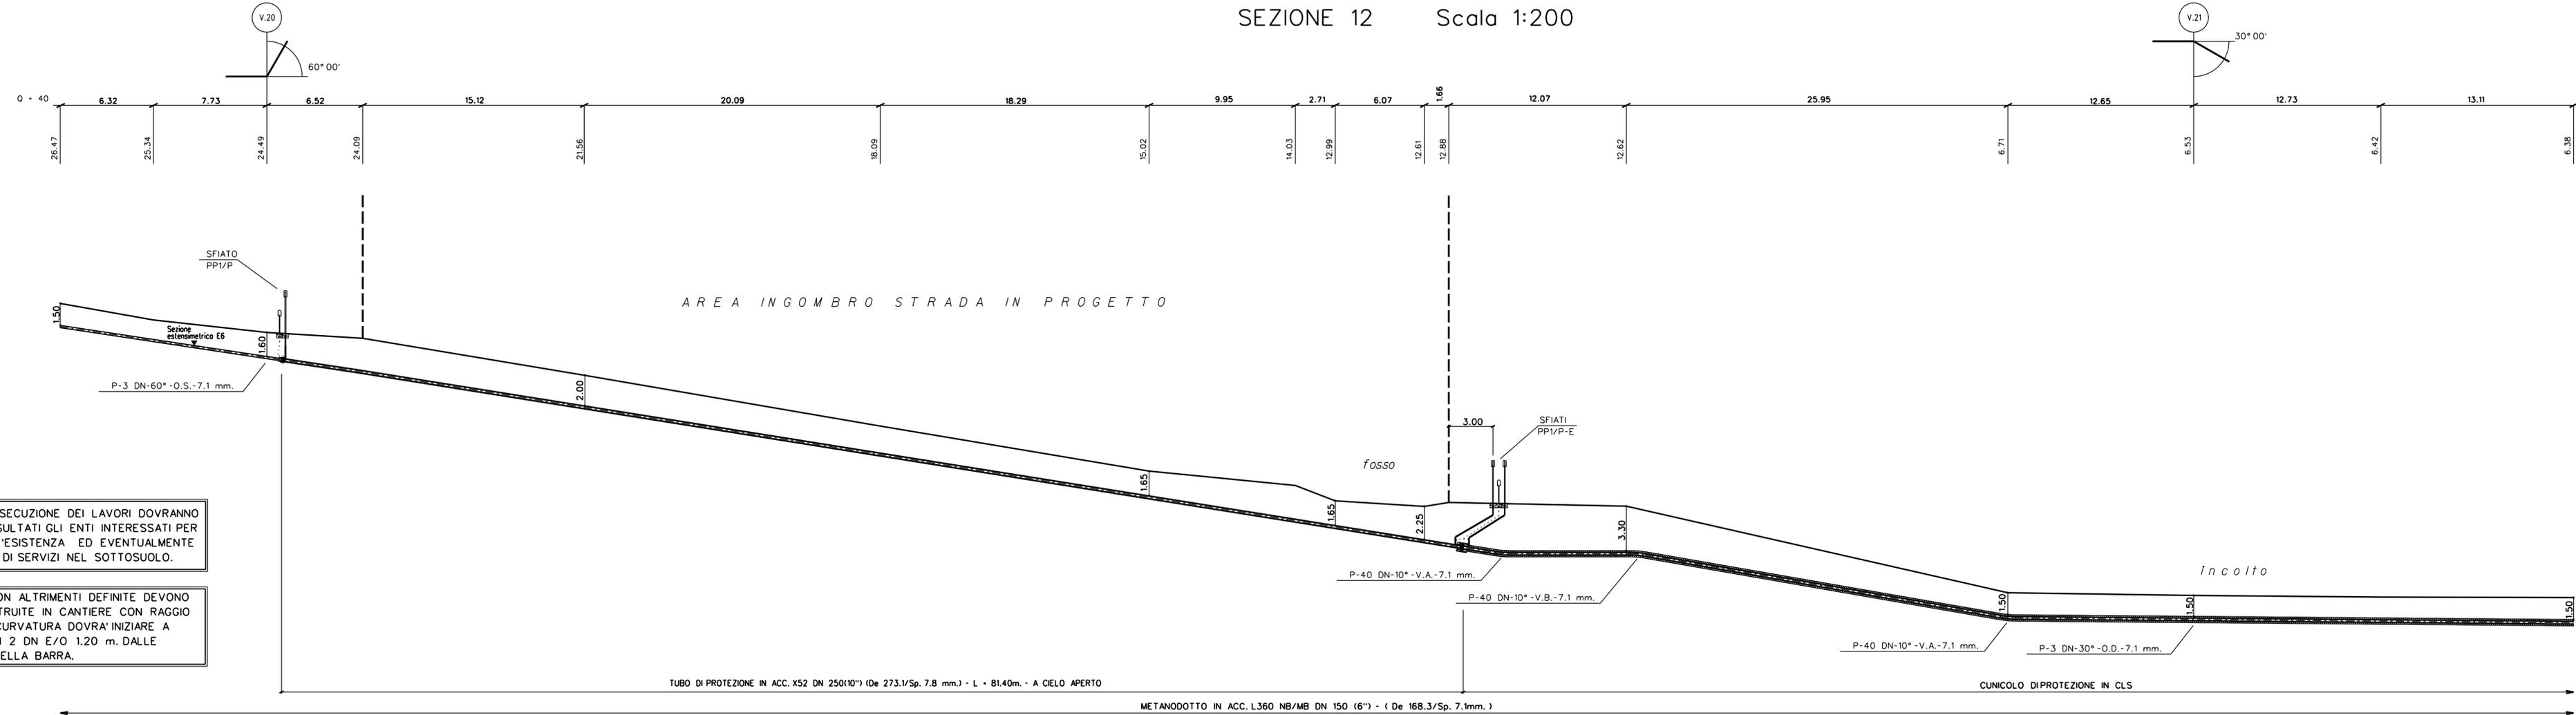

PRIMA DELL'ESECUZIONE DEI LAVORI DOVRANNO ESSERE CONSULTATI GLI ENTI INTERESSATI PER ACCERTARE L'ESISTENZA ED EVENTUALMENTE L'UBICAZIONE DI SERVIZI NEL SOTTOSUOLO.

LE CURVE NON ALTRIMENTI DEFINITE DEVONO ESSERE COSTRUITE IN CANTIERE CON RAGGIO >40 DN. LA CURVATURA DOVRA' INIZIARE A NON MENO DI 2 DN E/O 1.20 m. DALLE ESTREMITA' DELLA BARRA.



COROGRAFIA SCALA 1:25000 I.G.M. 134III S.O - 147 IV N.O.

2	10/04/12	VARIATO TRACCIATO	GEOPAVIA	ANDRIOLO	
1	20/02/12	AGGIORNAMENTO	GEOPAVIA	ANDRIOLO	
0	07/02/12	EMISSIONE DISEGNO DI PROGETTO	GEOPAVIA	ANDRIOLO	
REV.	DATA	DESCRIZIONE	DISEGN.	CONTR.	APPROV.
Proprietario			Progettista		
SNAM RETE GAS			BO-4215/9		

Impianto n°: 14895  
 Metanodotto:  
 POT. DIR. SUD DIROSETO DEGLI ABRUZZI DN 150(6")  
 ATTR. STR. IN PROGETTO

REVISIONE 2  
 COMMESSA NR/09293/R-L01  
 COD. TEC. 14895  
 SCALA 1:200

Il presente disegno e' di proprieta' aziendale - La societa' tutelera' i propri diritti a termine di legge.