SEZIONE 8 Scala 1:200

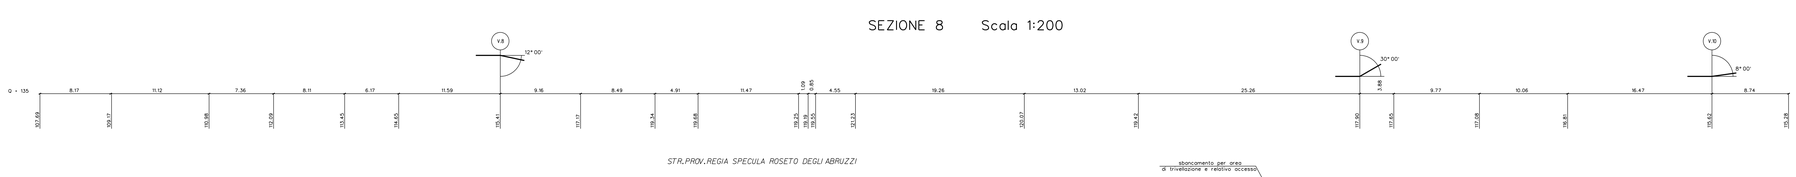

PRIMA DELL'ESECUZIONE DEI LAVORI DOVRANNO ESSERE CONSULTATI GLI ENTI INTERESSATI PER ACCERTARE L'ESISTENZA ED EVENTUALMENTE L'UBICAZIONE DI SERVIZI NEL SOTTOSUOLO.

LE CURVE NON ALTRIMENTI DEFINITE DEVONO ESSERE COSTRUITE IN CANTIERE CON RAGGIO ≥40 DN. LA CURVATURA DOVRA' INIZIARE A NON MENO DI 2 DN E/O 1.20 m. DALLE ESTREMITA' DELLA BARRA.

PLANIMETRIA 1:2000

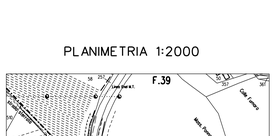

CO. DI ROSETO DEGLI ABRUZZI F.45

COROGRAFIA SCALA 1:25000 I.G.M. 134III S.O - 147 IV N.O.

2	10/04/12	VARIATE TRACCIATO	GEOPAVIA		ANDRIOLO
1	02/12/12	AGGIORNAMENTO	GEOPAVIA		ANDRIOLO
0	05/12/12	EMISSIONE PROGETTO DI PROGETTO	GEOPAVIA		ANDRIOLO
REV.	DATA	DESCRIZIONE	DISEGN.	CONTR.	APPROV.

Proprietà: SNAM RETE GAS

Progettista: Vigiuto registrato d'Campo e Mare Linea Cont.2

DISEGNO: BO-4215/6

Impianto n° : 14895

Metanodotto:

POT. DIR. SUD DI ROSETO DEGLI ABRUZZI DN 150(6")

REVISIONE 2

COMMESSA NR/09293/R-L01

COD. TEC. 14895

ATTR. S.P. REGIA SPECULA ROSETO DEGLI ABRUZZI

SCALA 1 : 200

Il presente disegno è di proprietà aziendale - "La società tutelerà" i propri diritti a termine di legge.