SCALA 1:5000

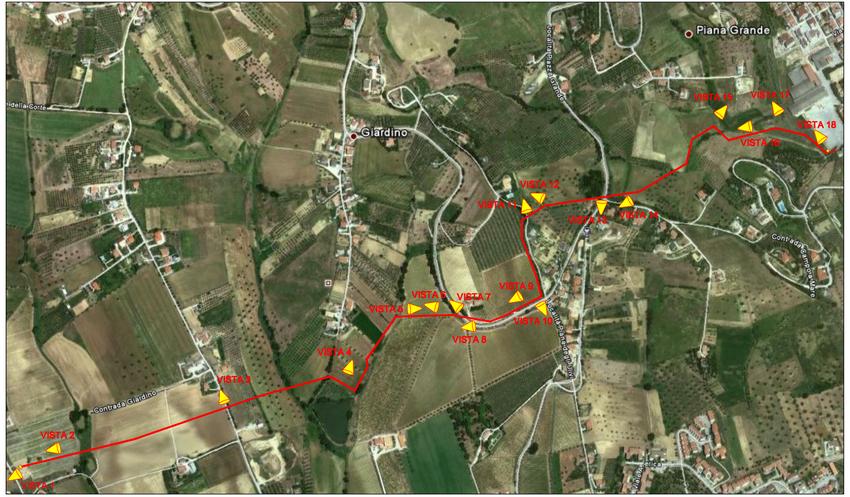

VISTA 1

VISTA 2

VISTA 3

VISTA 4

VISTA 5

VISTA 6

VISTA 7

VISTA 8

VISTA 9

VISTA 10

VISTA 11

VISTA 12

VISTA 13

VISTA 14

VISTA 15

VISTA 16

VISTA 17

VISTA 18

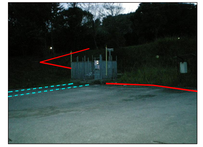

REV.	DATA	DESCRIZIONE	Disegn.	Contr.	Approv.
2	10/04/12	VARIATO TRACCIATO	GEOPAVIA		ANDRIOLO
1	20/02/12	AGGIORNAMENTO	GEOPAVIA		ANDRIOLO
0	07/02/12	EMISSIONE DISEGNO DI PROGETTO	GEOPAVIA		ANDRIOLO

Proprietario: SNAM RETE GAS

Progettista

Disegno: BO-4215/11

Impianto n: 14895

Metanodotto:

POT. DIR. SUD ROSETO DEGLI ABRUZZI DN 150 (6")

Revisione: 2

Comm. NR/09293/R-L01

Cod.tec. 14895

VISTA TRACCIATO

Scala 1:5000

Il presente disegno e' di proprieta' esclusiva - La Società "SNAM" vieta ogni abuso a termine di legge