




INTERVENTO DI MITIGAZIONE SU CANALE IN TERRA  
SEZIONI TIPO TRASVERSALE - SCALA 1:20

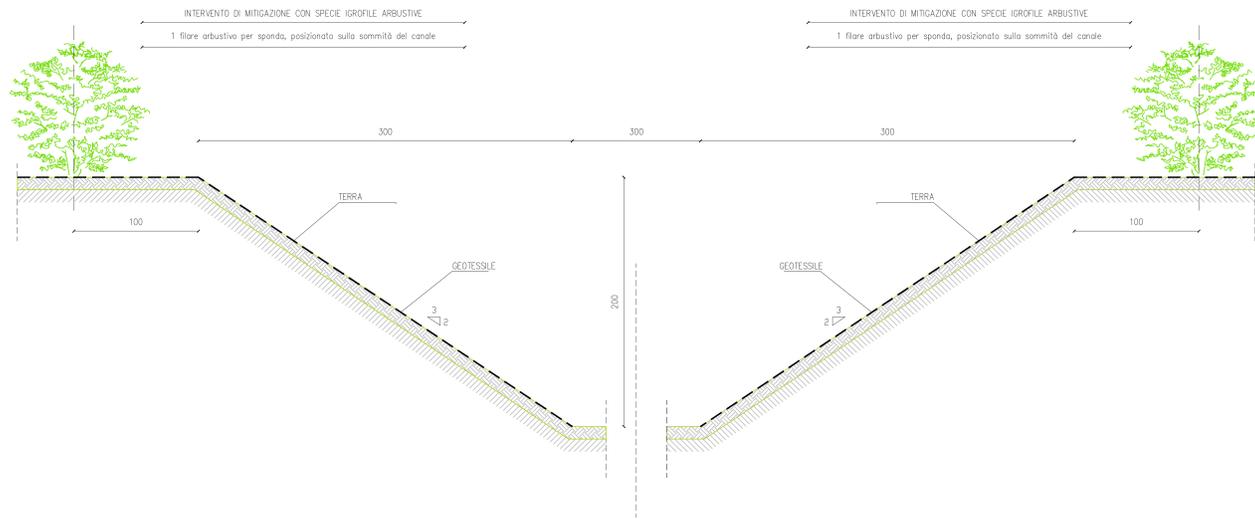


INTERVENTO DI MITIGAZIONE SU CANALE IN CLS  
SEZIONI TIPO TRASVERSALE - SCALA 1:20

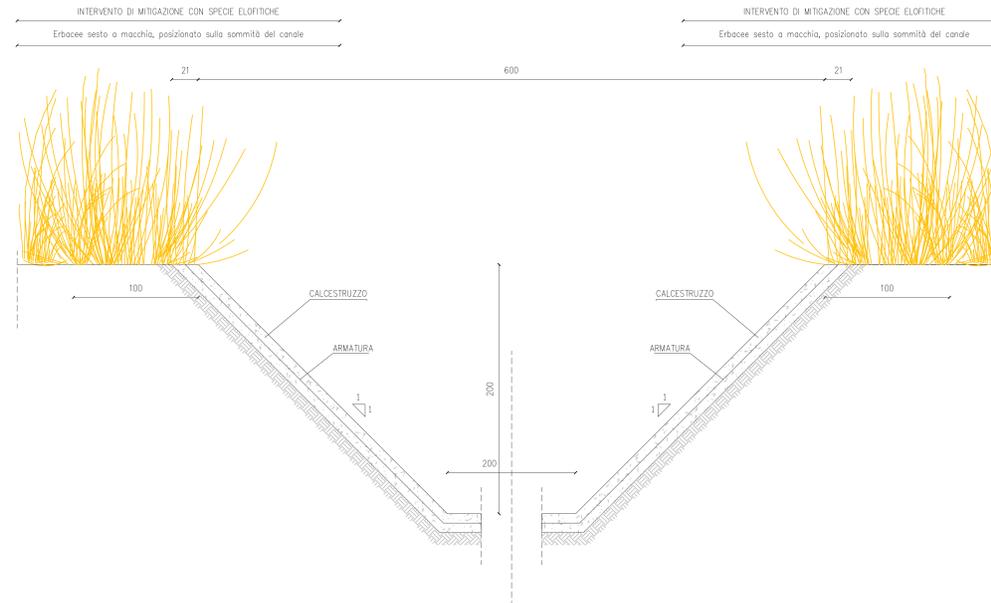

INTERVENTO DI MITIGAZIONE SU SISTEMAZIONE SPONDALE IN GABBIONI E RETE METALLICA E PIETREME  
SEZIONE TIPO TRASVERSALE - scala 1:50

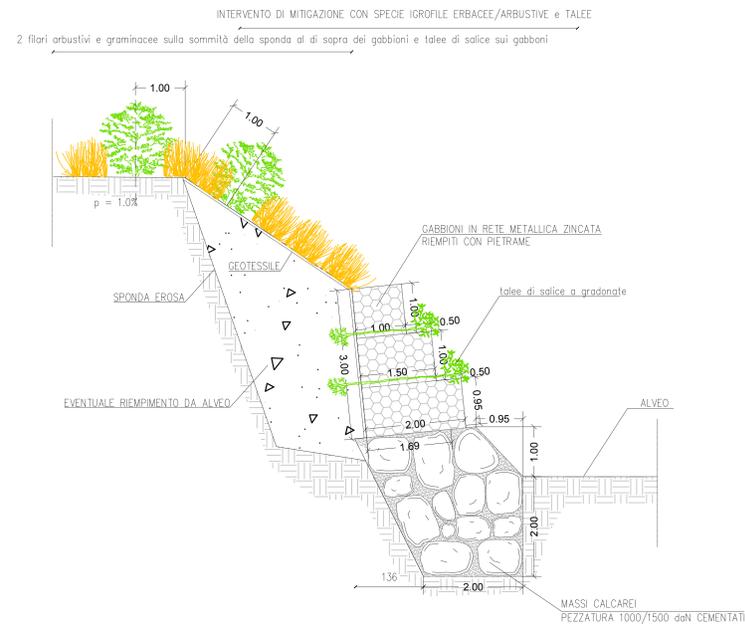

INTERVENTO DI MITIGAZIONE SU RIPROFILATURA ALVEO  
SEZIONE LONGITUDINALE A-A - Scala 1:100

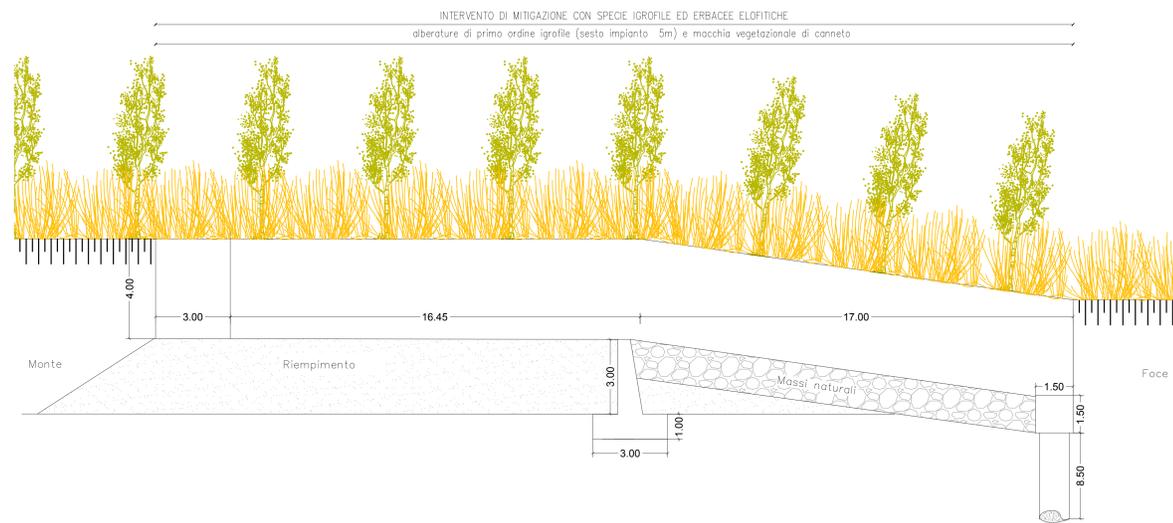

**REGIONE ABRUZZO**

**PROVINCIA DI TERAMO**

Accordo di programma finalizzato all'attuazione di  
interventi urgenti e prioritari della Regione Abruzzo.  
Lavori per la mitigazione del rischio idrogeologico sul fiume  
Vomano.

**PROGETTO DEFINITIVO**

DETERMINAZIONE

**INTERVENTI DI MITIGAZIONE**

DATA	MODIFICHE	SCALA	PROTOCOLLO	ELABORATO
SETTEMBRE 2013		VARIE		AM_02

**I PROGETTISTI:**

**3TI PROGETTI ITALIA**  
INGEGNERIA INTEGRATA S.p.A.

**3TI ITALIA S.p.A.**  
DIRETTORE TECNICO  
Ing. Daniele Crescia  
Codice degli Ingegneri  
Provincia di Roma n. 20809

**IL RESPONSABILE DEL PROCEDIMENTO**

ARCH. DANILIO CRESCIA