



TRATTO 2

COMUNE DI PINETO

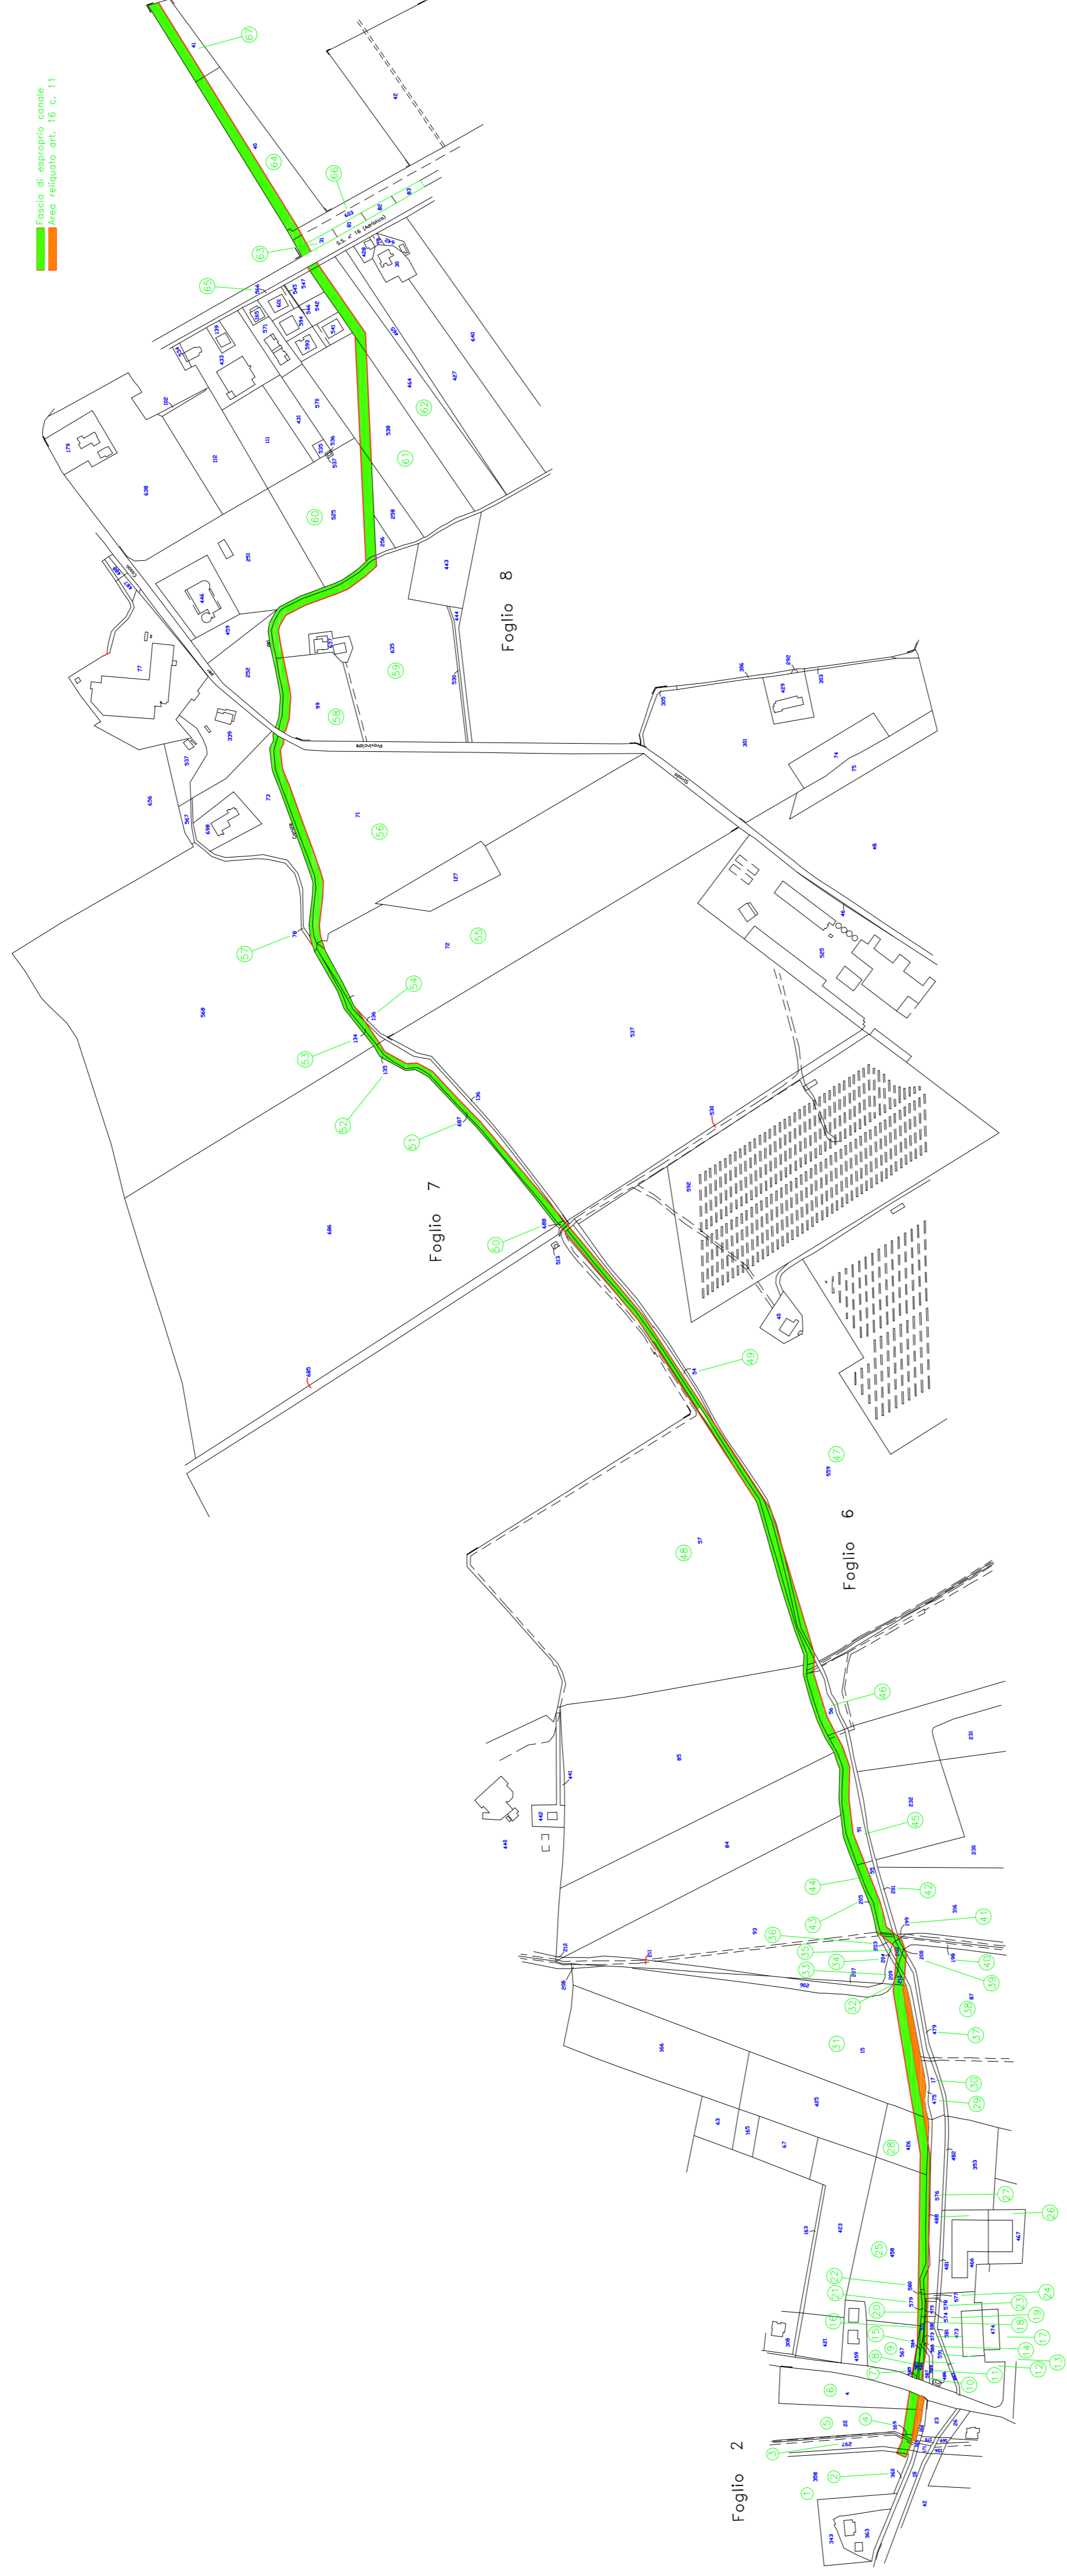

OPERA A

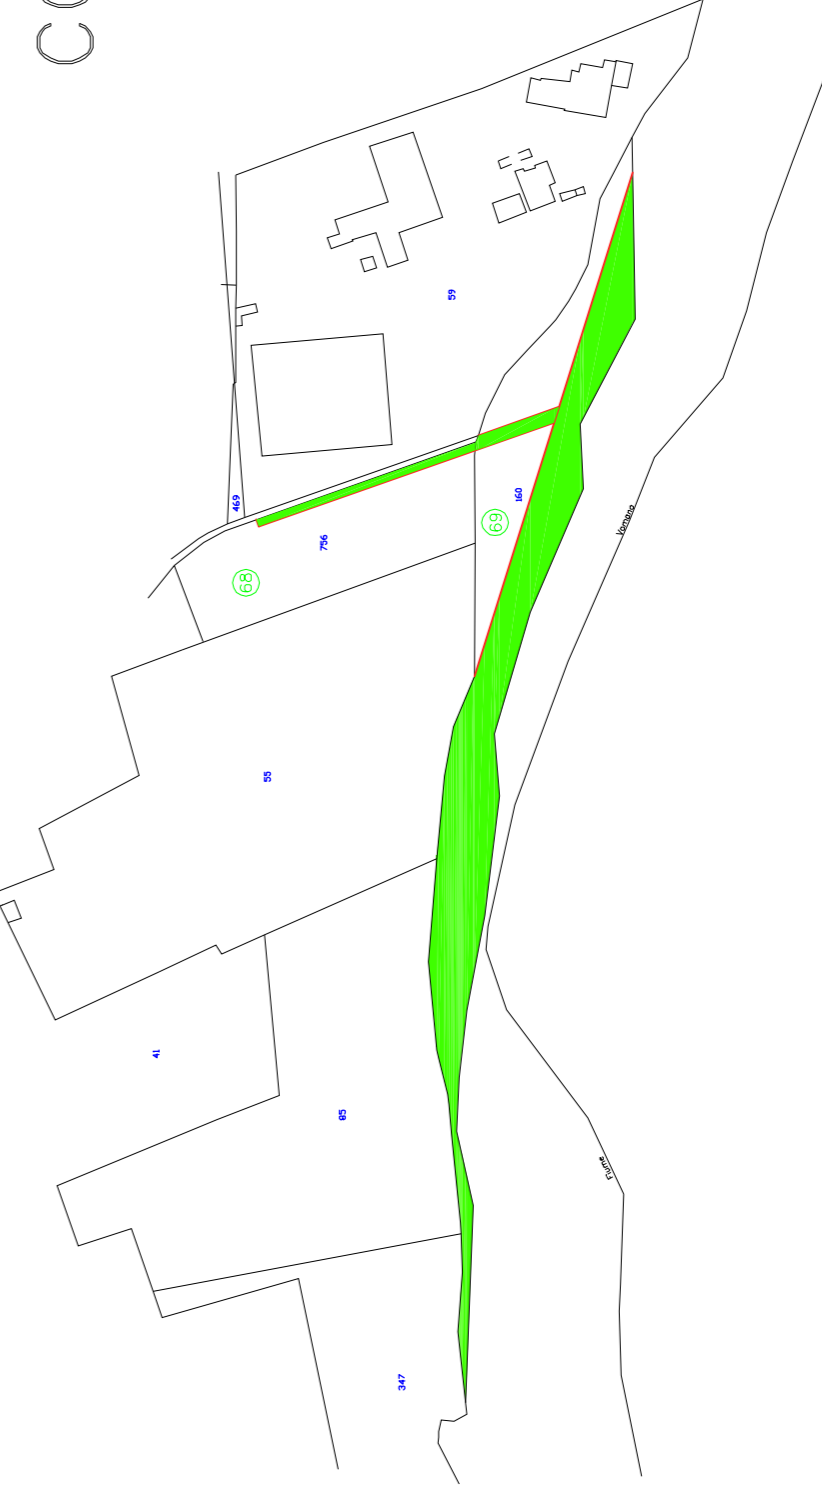


COMUNE DI CASTELLALTO

Foglio 32



REGIONE ABRUZZO
PROVINCIA DI TERAMO

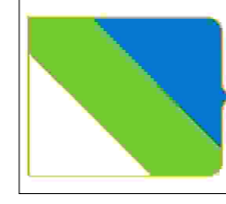

Accordo di programma finalizzato all'attuazione di
interventi urgenti e prioritari della Regione Abruzzo.
Lavori per la mitigazione del rischio idrogeologico sul fiume
Vomano.

PROGETTO DEFINITIVO

DESCRIZIONE

PIANI PARTICELLARI D'ESPROPRIO

DATA
SETTEMBRE 2013

MODIFICHE

SCALA
1:1000

ELABORATO
ES03_A

I PROGETTISTI:



STI ITALIA S.p.A.
INGEGNERIA INTEGRATA S.p.A.
Via Stefano Lucio Passerelli
Ordine degli Ingegneri
Provincia di Roma n. 20809

IL RESPONSABILE DEL PROCEDIMENTO
ARCH. DANILIO CRESCIA