




Planimetrica - Tavola 4  
SCALA 1:500

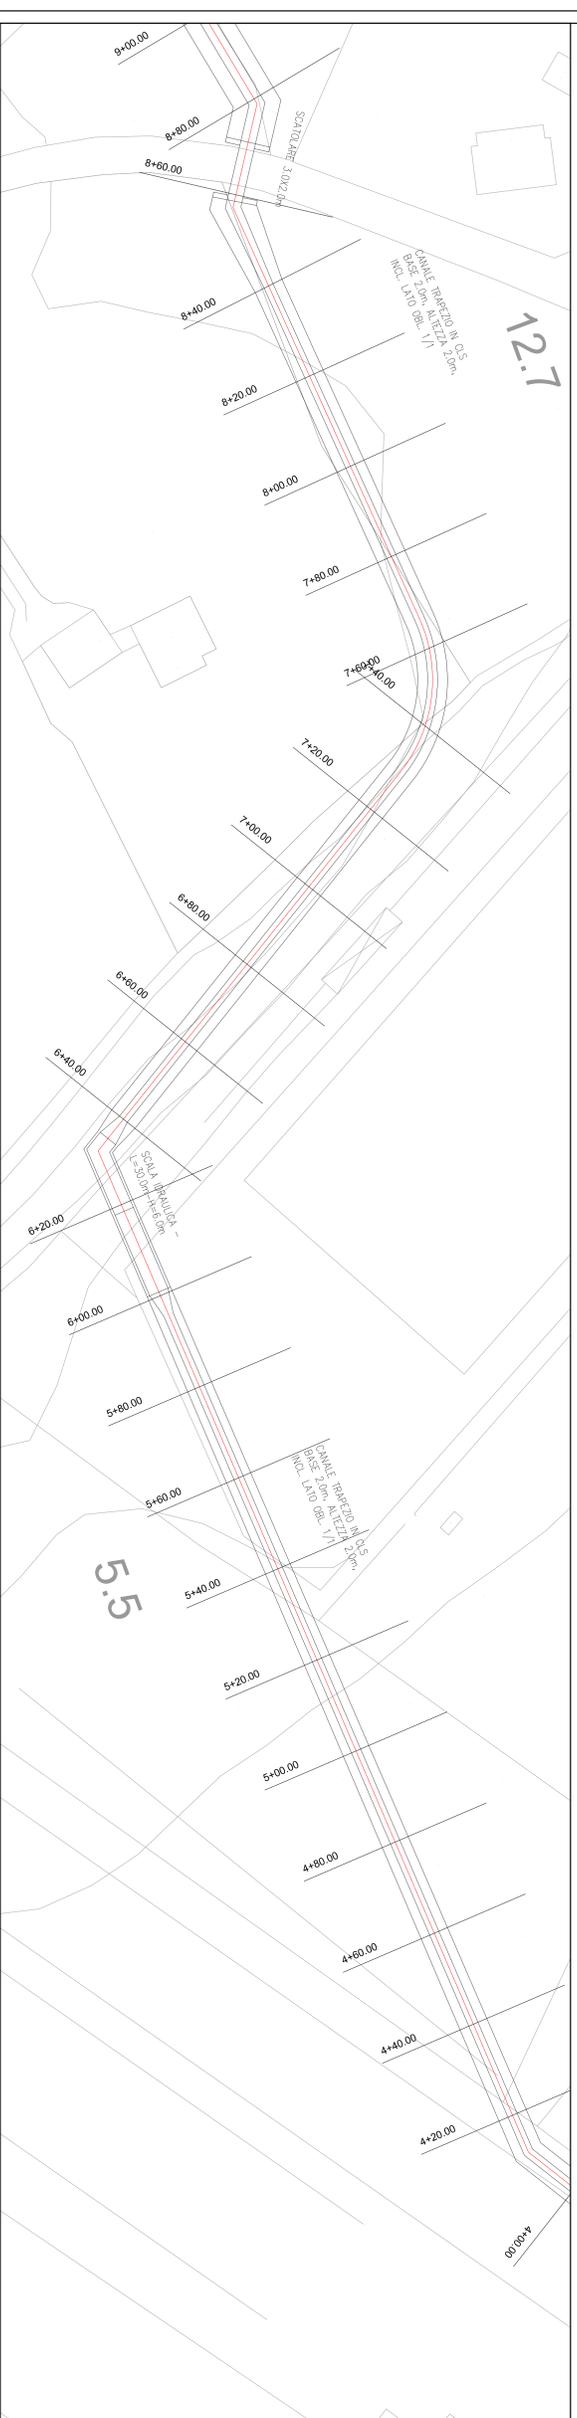

Planimetrica - Tavola 5  
SCALA 1:500

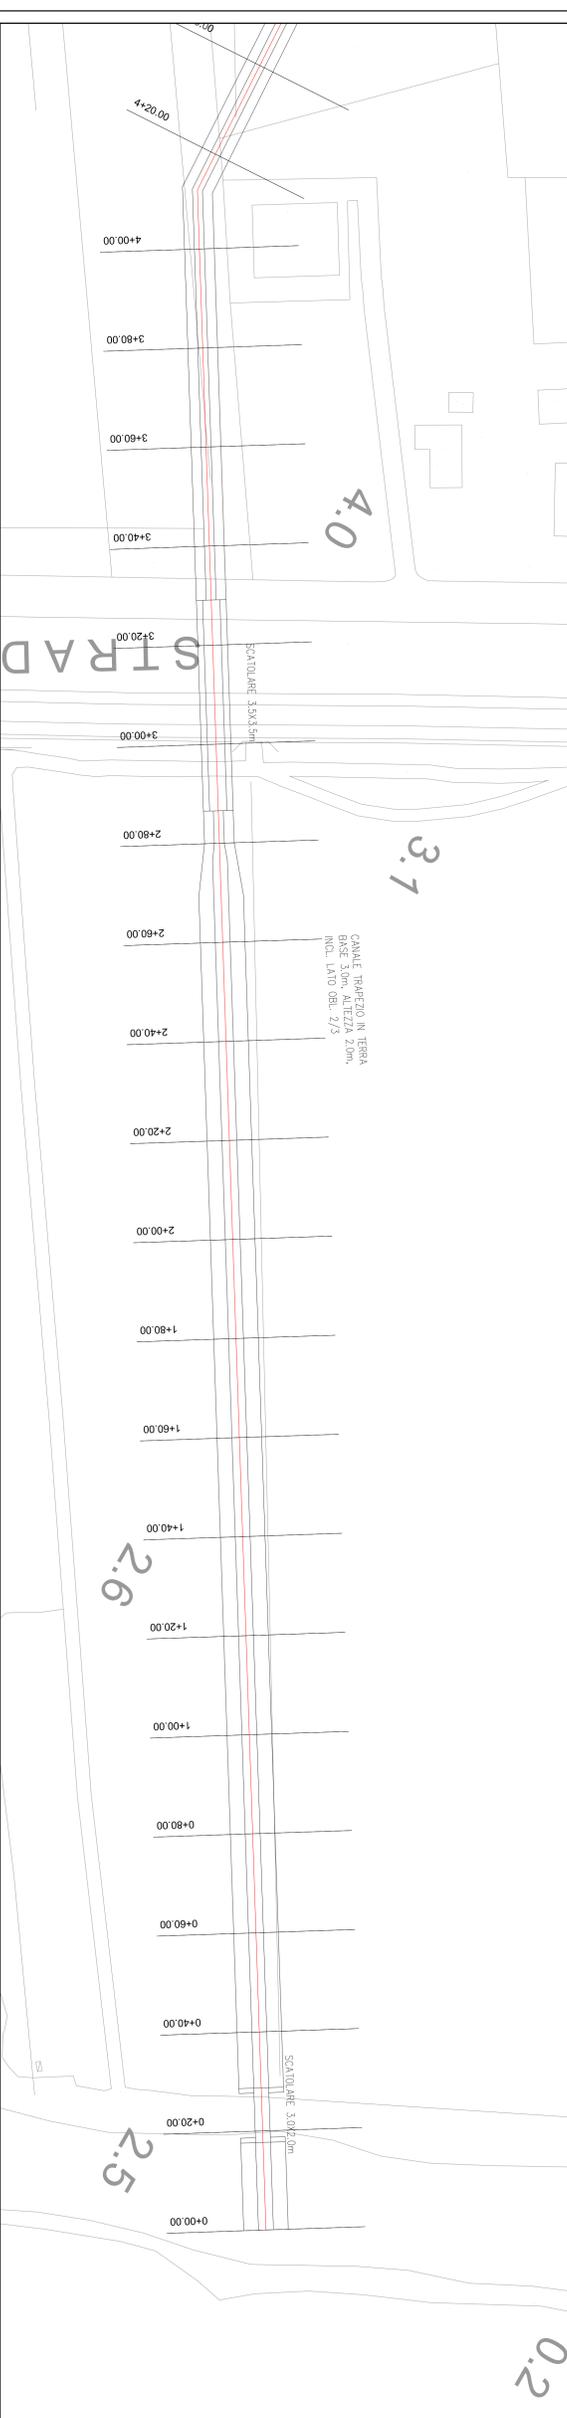

Planimetrica - Tavola 6  
SCALA 1:500

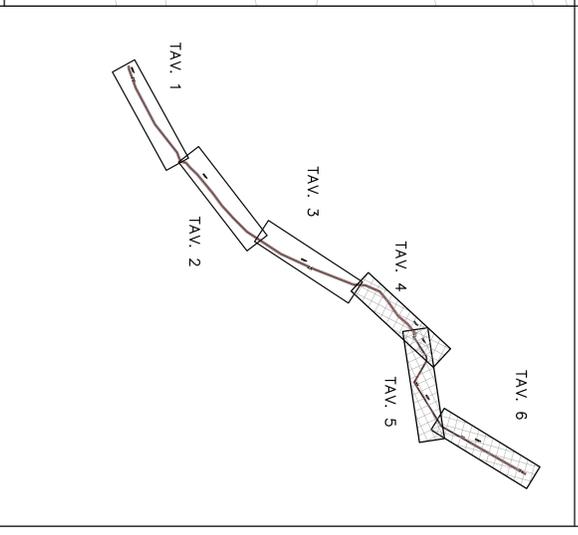

**REGIONE ABRUZZO**  
**PROVINCIA DI TERAMO**

Accordo di programma finalizzato all'attuazione di interventi urgenti e prioritari della Regione Abruzzo. Lavori per la mitigazione del rischio idrogeologico sul fiume Vomano.

<b>PROGETTO DEFINITIVO</b>			
PLANIMETRIA CANALE TRATTO 2_TAV.2			
DATA	SCALE	PROIEZIONE	FORMATO
SETTEMBRE 2013	1:500		PRO2A
PROGETTISTI		RESPONSABILE DEL PROCESSIONE	
311 PROGETTI ITALIA <b>STI ITALIA S.p.A.</b> Via Salaria 2000 - Roma Provincia di Roma - 00100		ARCH. DANILORISIA	