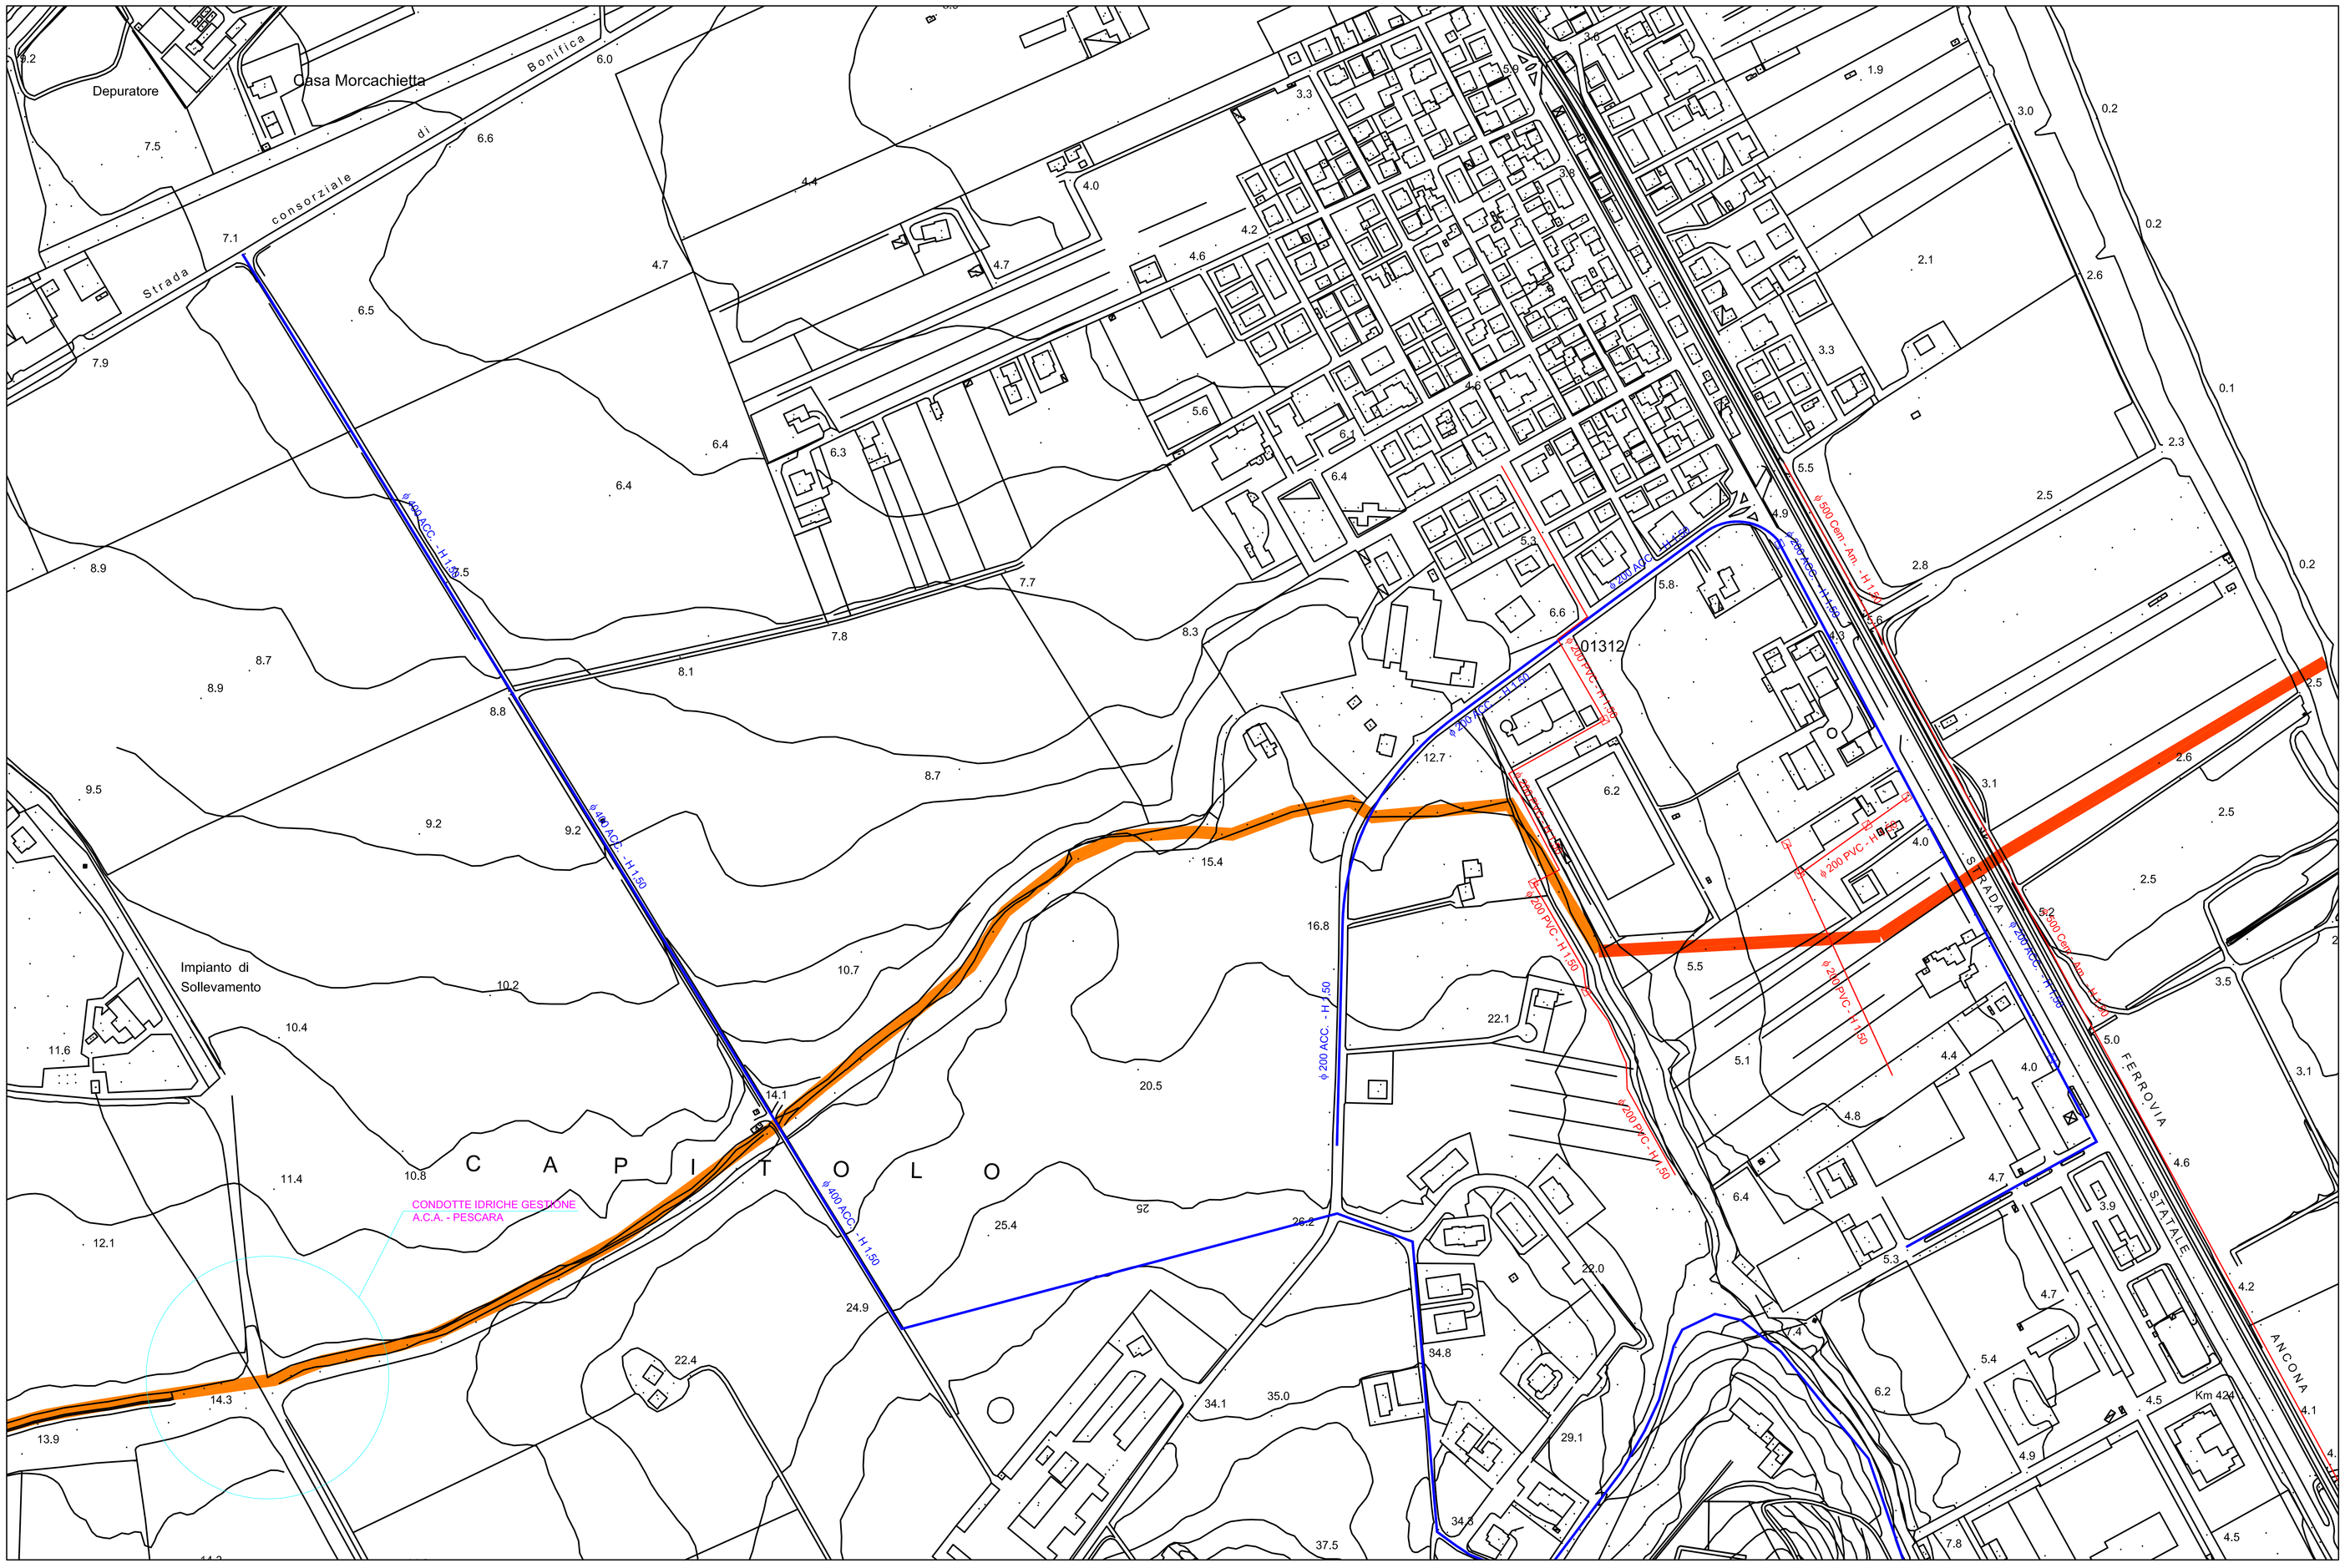

LEGENDA

- condotte idriche e pozzetti esistenti
- condotte fognature acque nere e pozzetti d'ispezione esistenti
- Canale da adeguare
- Canale da realizzare

REGIONE ABRUZZO

PROVINCIA DI TERAMO

Accordo di programma finalizzato all'attuazione di interventi urgenti e prioritari della Regione Abruzzo.
Lavori per la mitigazione del rischio idrogeologico sul fiume Vomano.

PROGETTO DEFINITIVO

DESCRIZIONE

PLANIMETRIA CON INDIVIDUAZIONE DELLE INTERFERENZE

DATA	MODIFICHE	SCALA	PROTOCOLLO	ELABORATO
SETTEMBRE 2013		1:2000		IN01A

I PROGETTISTI:

3TI PROGETTI ITALIA
INGEGNERIA INTEGRATA S.p.A.

3TI ITALIA S.p.A.
DIRETTORE TECNICO
Ing. Stefano Gualtieri
Ordine degli Ingegneri
Provincia di Roma n. 20809

IL RESPONSABILE DEL PROCEDIMENTO
ARCH. DANILO CRESCIA