


- LEGENDA**
- PROFILO ASSE DI SCORRIMENTO VOMANO
  - PROFILO ESONDAZIONE POST-OPERAM TR = 200 ANNI
  - PROFILO TESTA ARGINE DESTRO
  - PROFILO TESTA ARGINE SINISTRO

NOTA: IL PROFILO RIPORTA L'ARGINE DI PROGETTO ED IL PERIODO DI RITORNO DELLA PORTATA DI PROGETTO

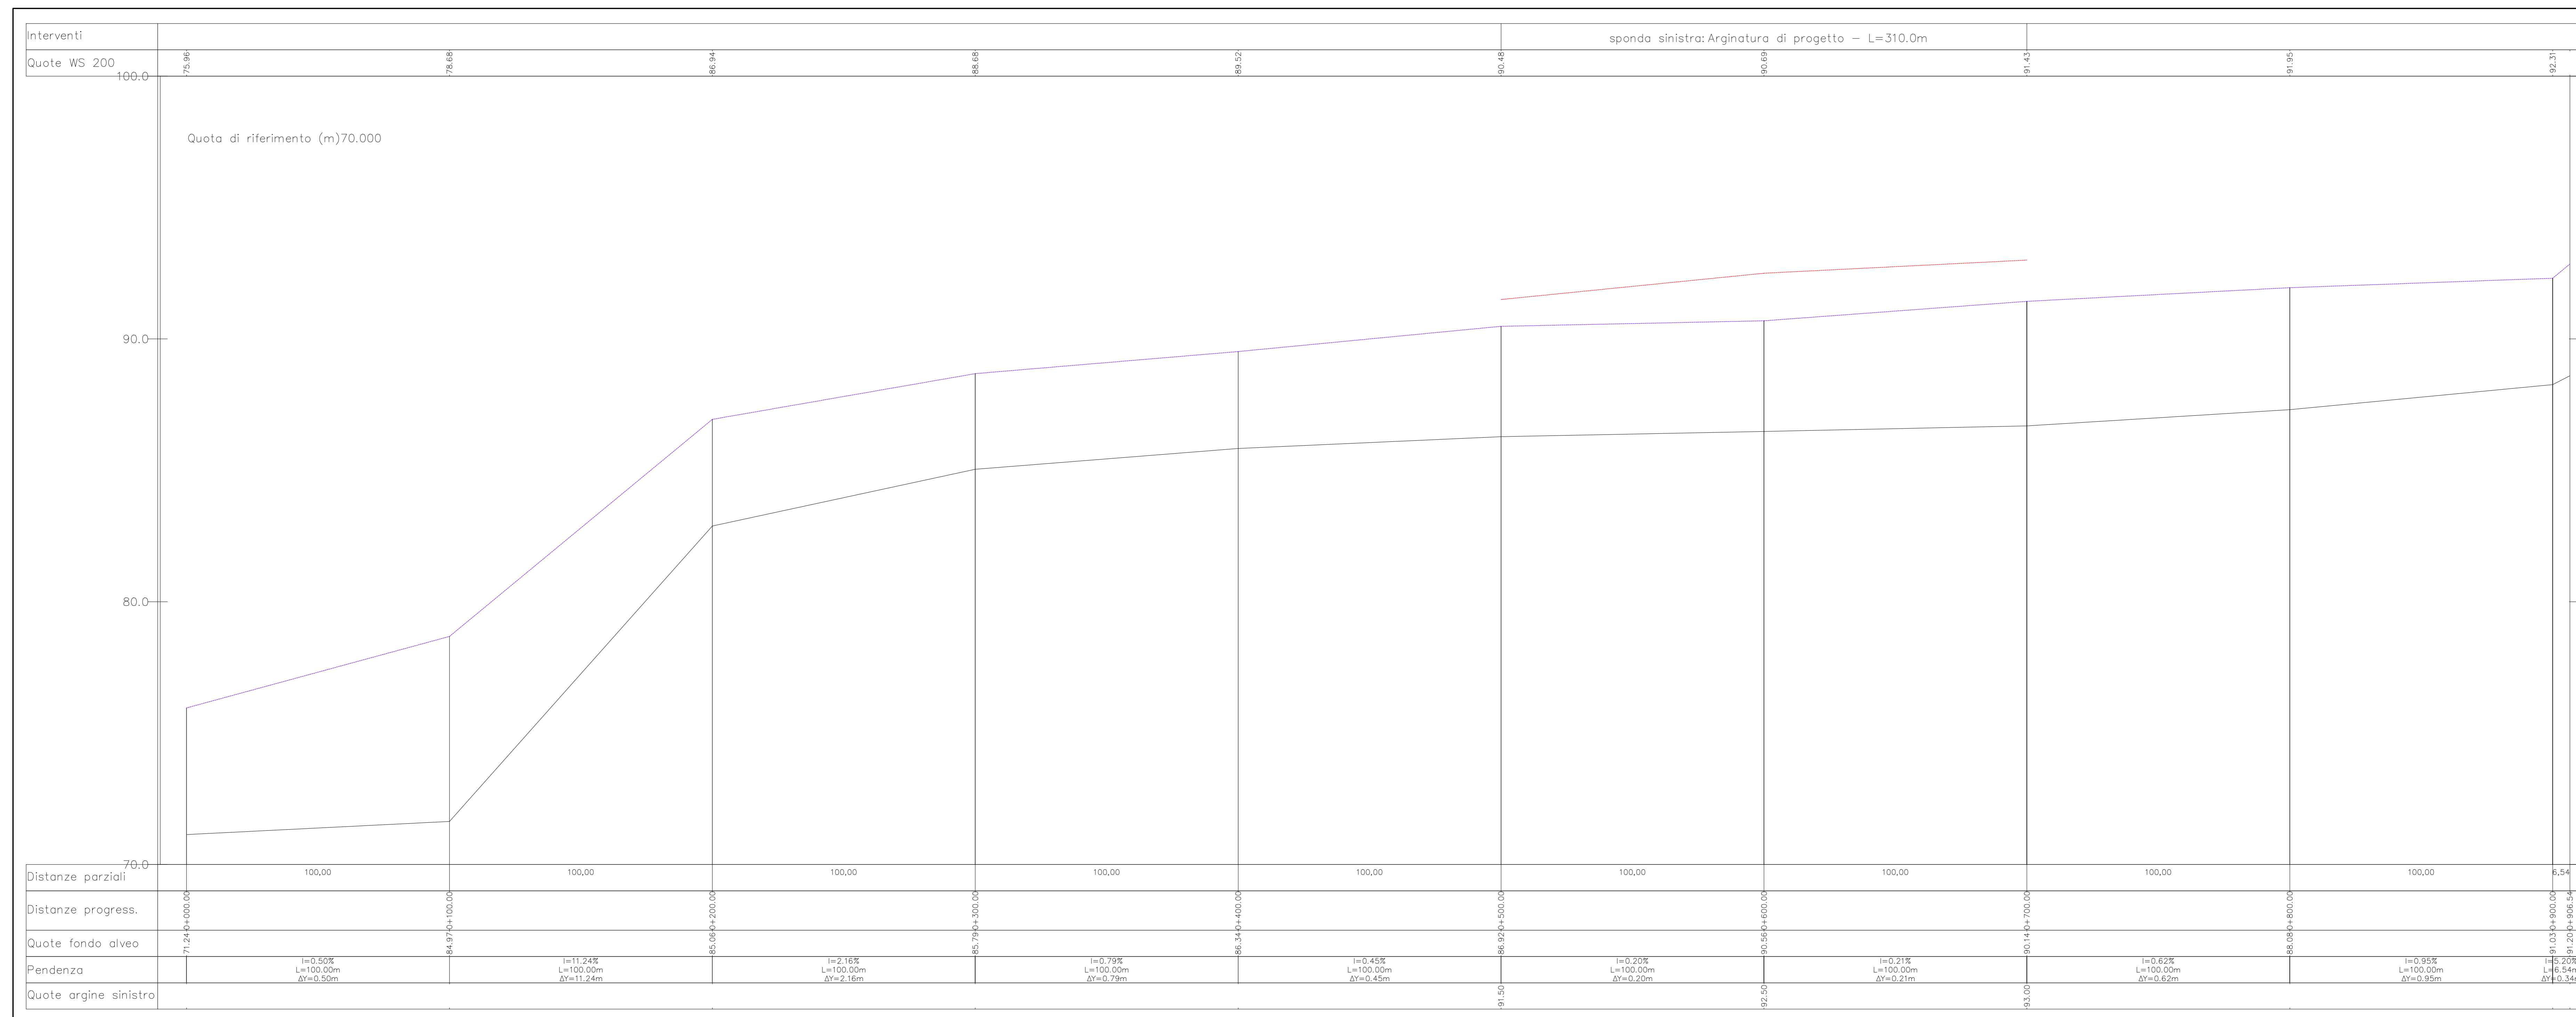

**REGIONE ABRUZZO**

**PROVINCIA DI TERAMO**

Accordo di programma finalizzato all'attuazione di  
interventi urgenti e prioritari della Regione Abruzzo.  
Lavori per la mitigazione del rischio idrogeologico sul fiume  
Vomano.

**PROGETTO DEFINITIVO**

DESCRIZIONE

VOMANO TRATTO 3\_OPERA A\_PROFILLO IDRAULICO

DATA	SCALA	PRODOTTO	ELABORATO
SETTEMBRE 2013	1:1000/100		PF03A

**I PROGETTISTI:**

**3TI PROGETTI ITALIA**  
INGEGNERIA VERBA SPA

**3TI ITALIA S.p.A.**  
DIRETTORE TECNICO  
Ing. Stefano Pizzi  
Ordine degli Ingegneri  
Provincia di Roma n. 23859

IL RESPONSABILE DEL PROCEDIMENTO

ARCH. DANILIO GRESCIA