





Planimetria di u.i.u. in Comune di TERAMO via LUIGI CADORNA civ. ....

# CORPO DI FABBRICA

A

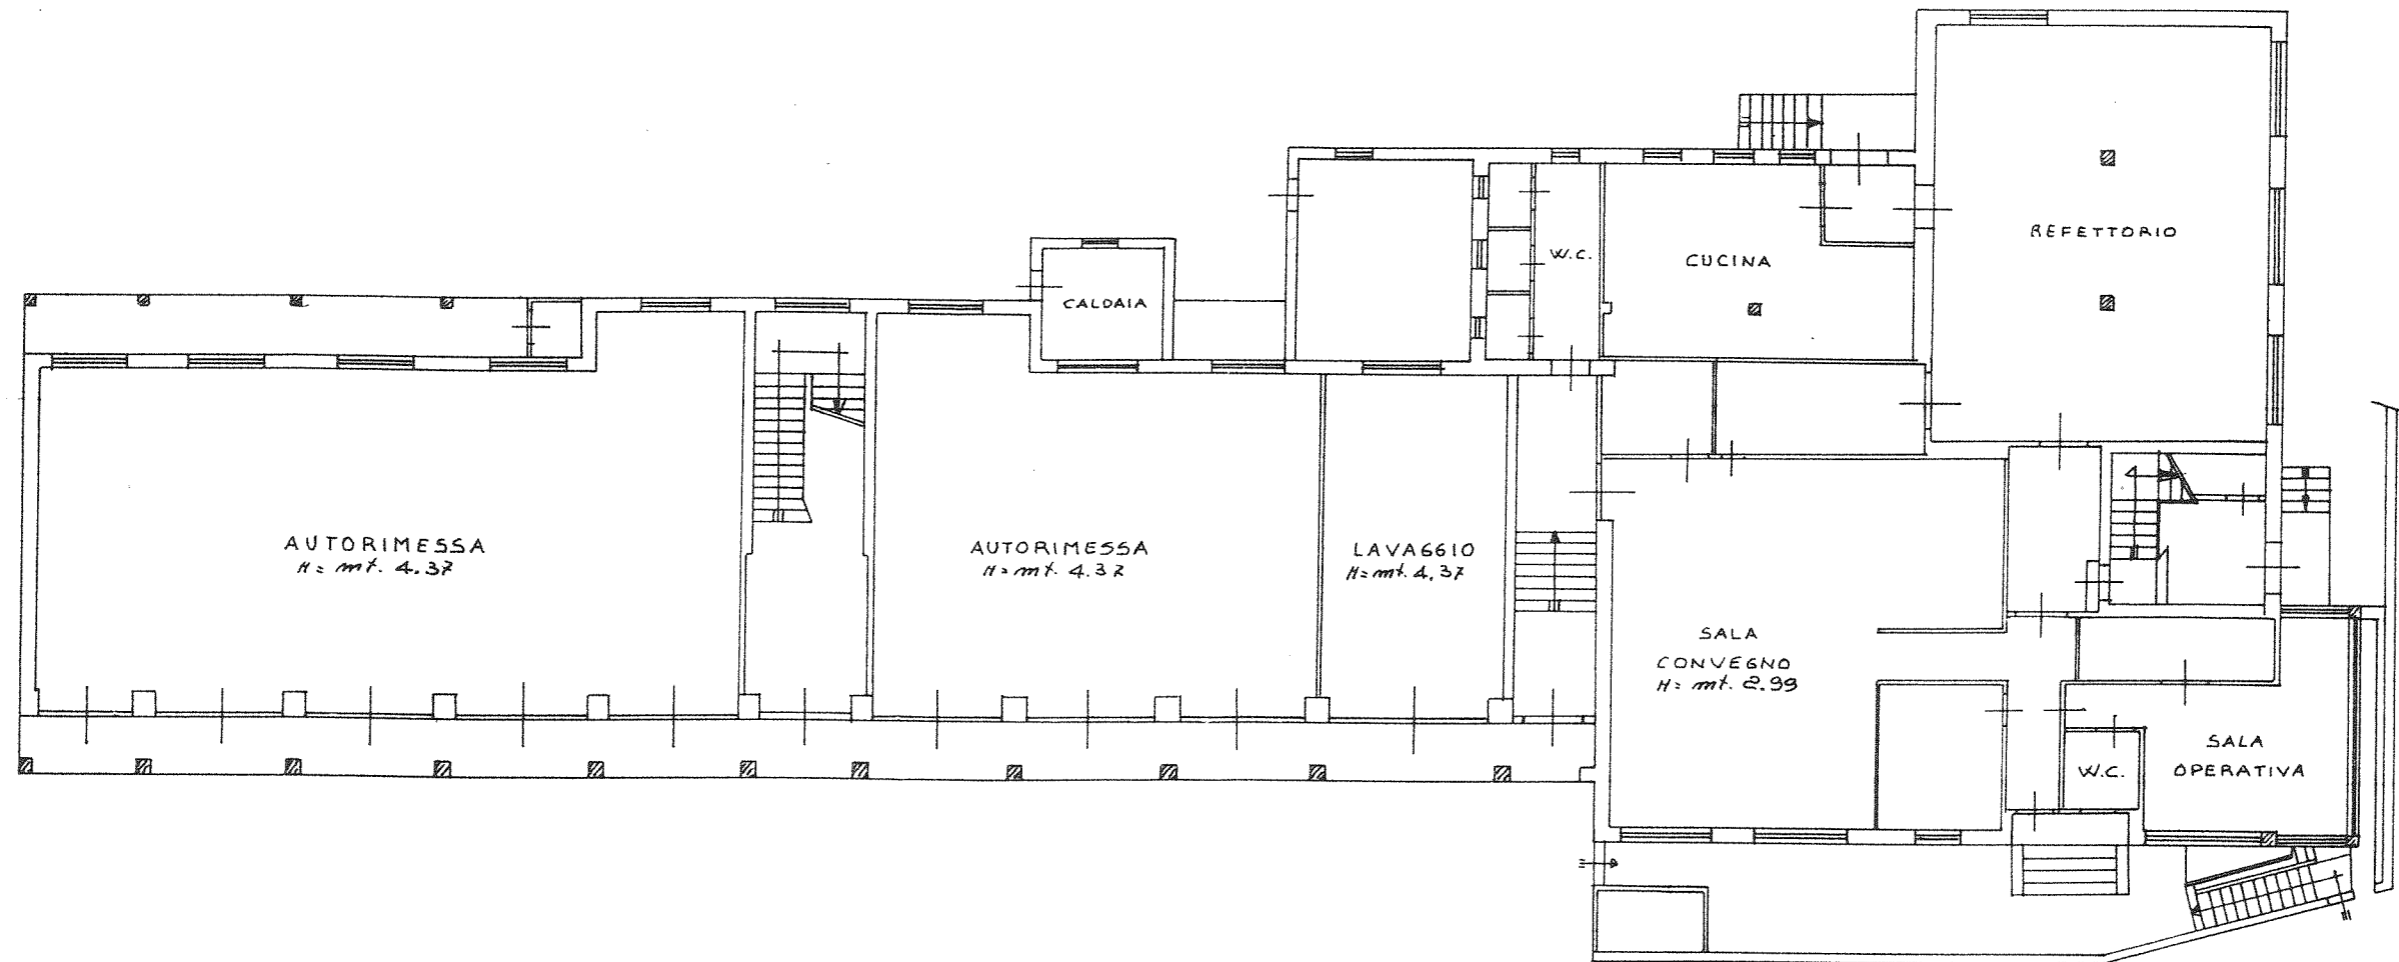


PIANO TERRA

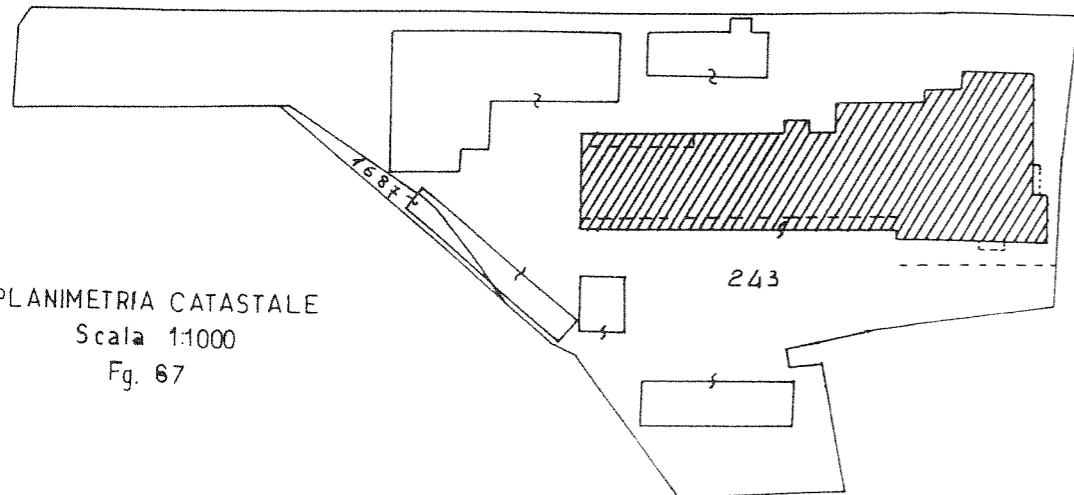

PLANIMETRIA CATASTALE  
Scala 1:1000  
Fig. 67

ORIENTAMENTO

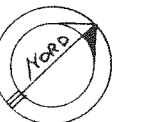

SCALA DI 1:200

Dichiarazione di N.C.   
 Denuncia di variazione   
 Identificativi catastali:  
 n. 67  
 n. 243 sub .....

Compilata dal **GEOMETRA**  
 (il solo cognome e nome)  
**NORI MARIO MAURIZIO**  
 Iscritto all'albo dei **GEOMETRI**  
 della provincia di **TERAMO** n. 1038  
 data **13 GIU. 1996** Firma *Mario Nori*



RISERVATO ALL'UFFICIO