




Planimetria di u.i.u. in Comune di TERAMO via LUIGI CADORNA civ.


CORPO DI FABBRICA

A

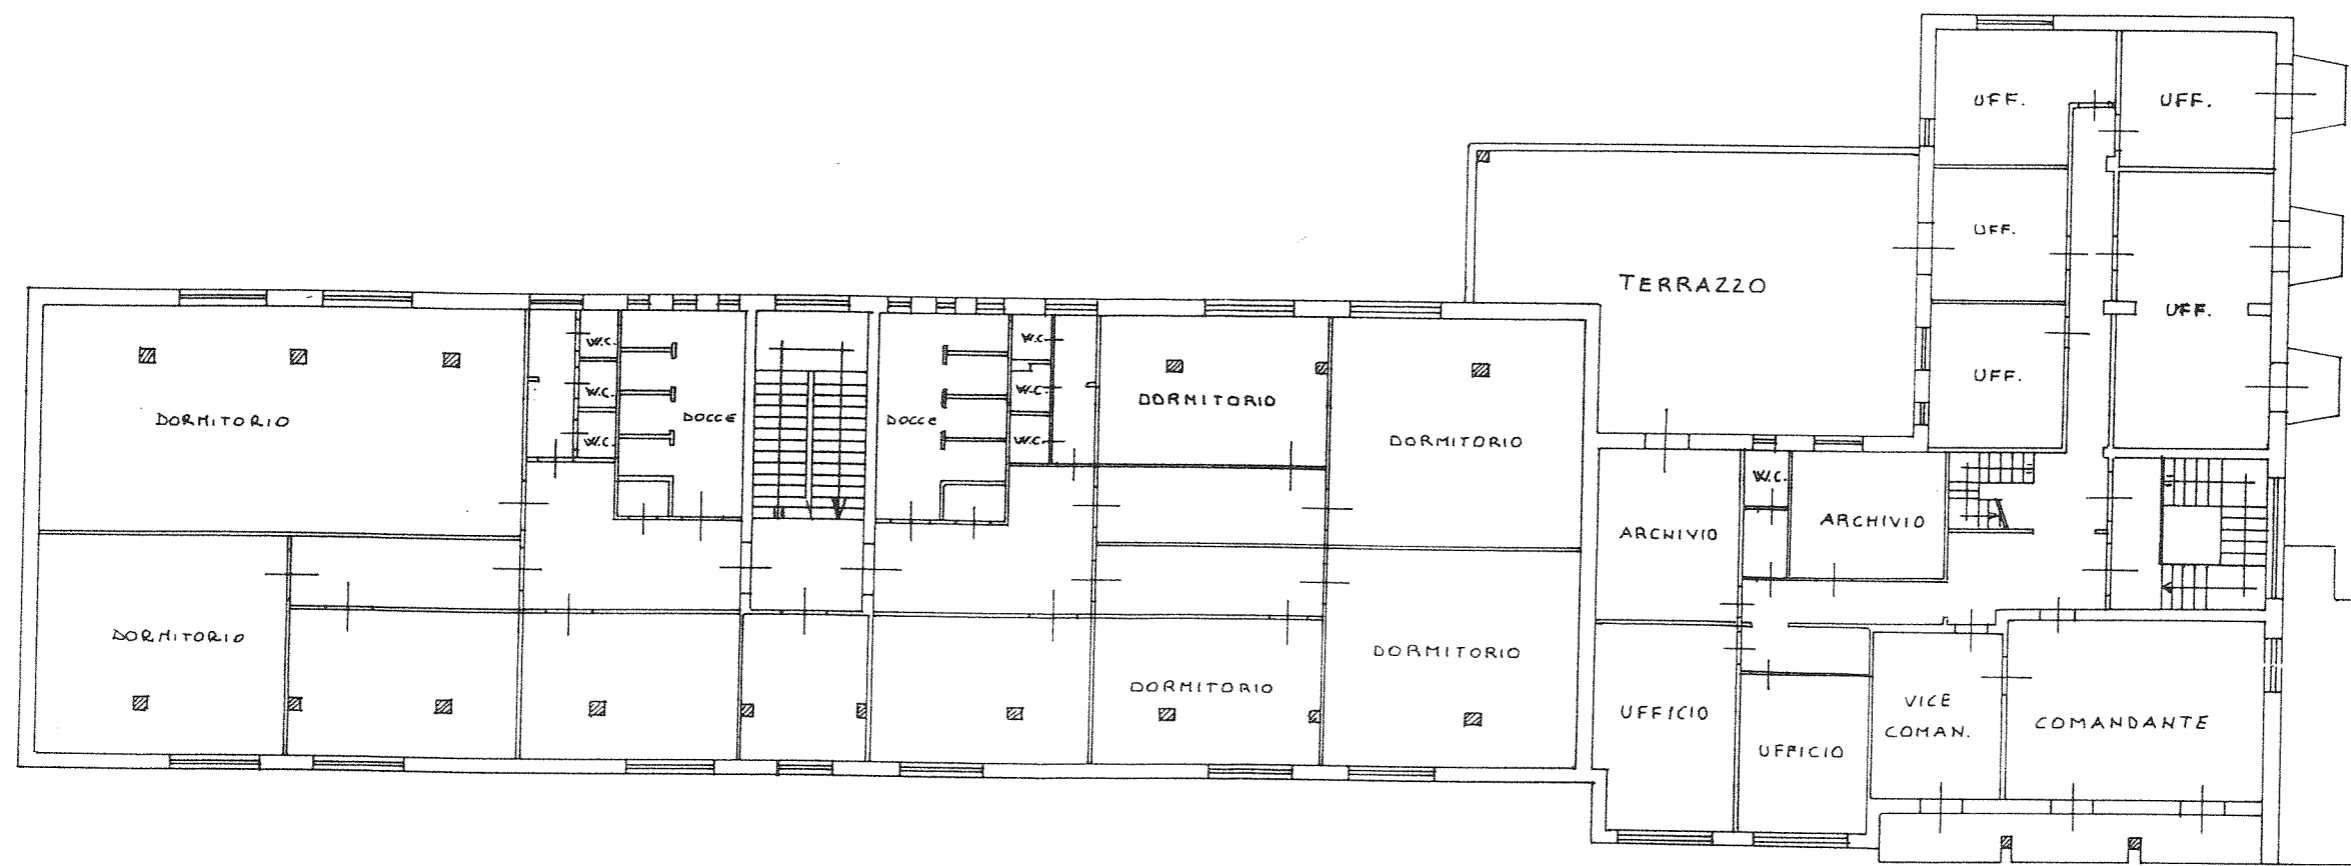


PIANO PRIMO

H=mt. 3.21

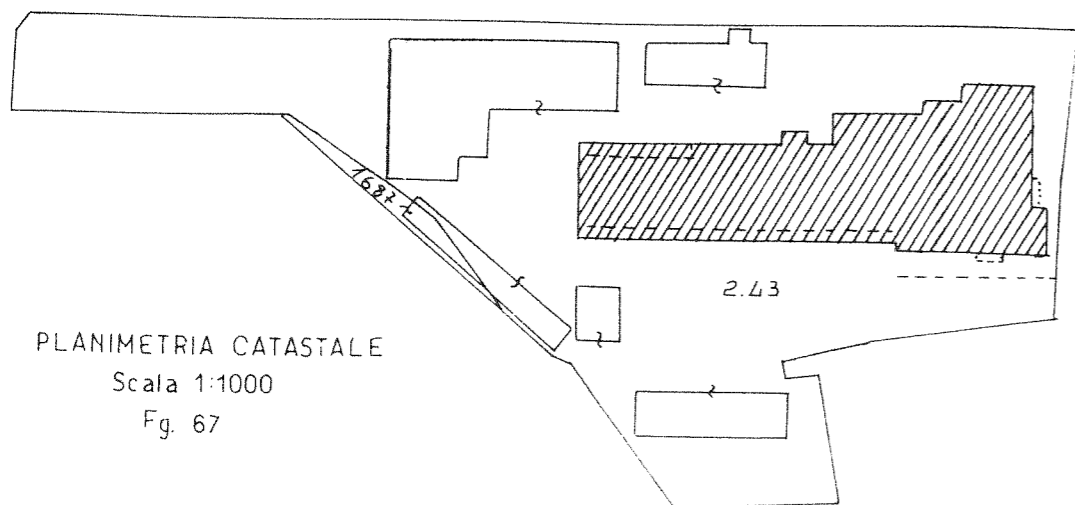

PLANIMETRIA CATASTALE
Scala 1:1000
Fg. 67

ORIENTAMENTO

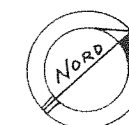

SCALA DI 1:200

Dichiarazione di N.C. <input checked="" type="checkbox"/> Denuncia di variazione <input type="checkbox"/>	Compilata dal GEOMETRA <small>(Titolo, cognome e nome)</small> NORI MARIO MAURIZIO		RISERVATO ALL'UFFICIO
Identificativi catastali 67 243 sub.	Iscritto all'albo dei GEOMETRI della provincia di TERAMO n. 1038 data 3.8.10.1996 Firma <i>Nori Mario</i>		