





Planimetria di u.i.u. in Comune di TERAMO via LUIGI CADORNA civ

### CORPO DI FABBRICA "C"

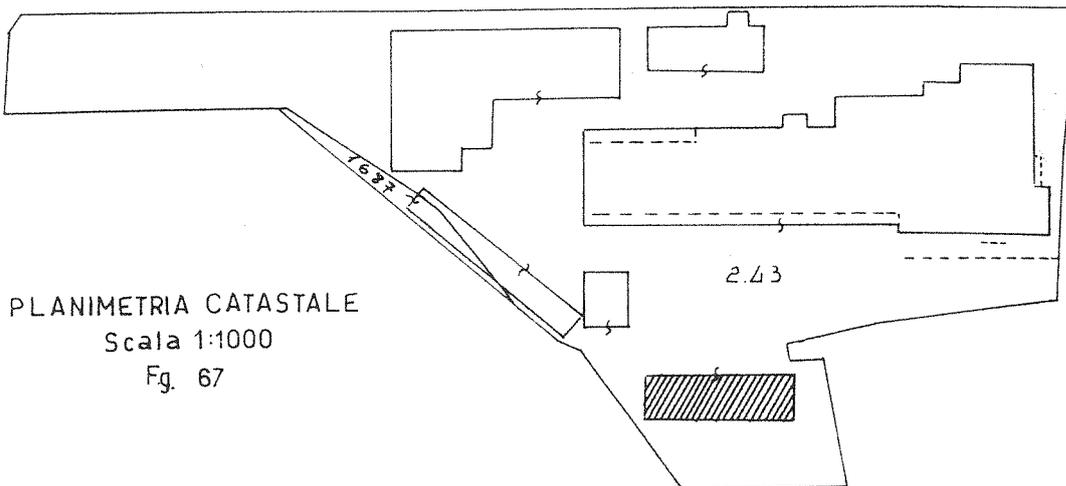


PLANIMETRIA CATASTALE  
Scala 1:1000  
Fg. 67

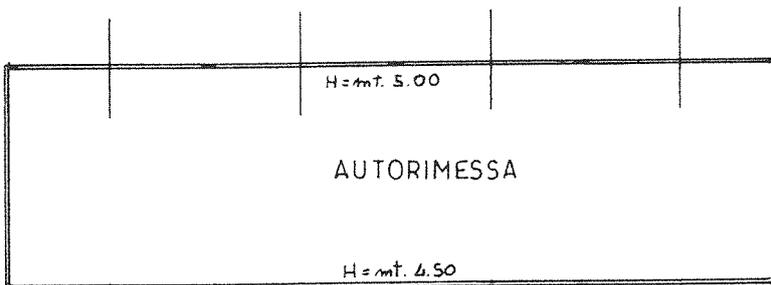

PIANO TERRA

ORIENTAMENTO

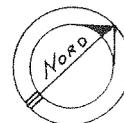

SCALA DI 1:200

Dichiarazione di N.C.   
Denuncia di variazione

Identificativi catastali

F. 67  
n. 243 sub. ....

Compilata dal GEOMETRA  
(Titolo, cognome e nome)

NORI MARIO MAURIZIO

Iscritto all'albo dei GEOMETRI

della provincia di TERAMO n. 1038

data 13.6.11.1996 Firma Mario Mauri



RISERVATO ALL'UFFICIO