

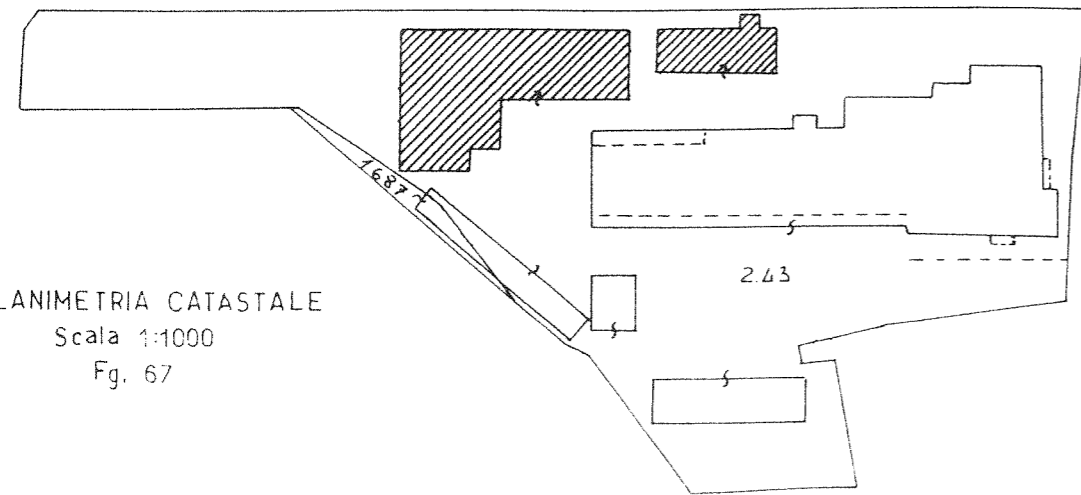


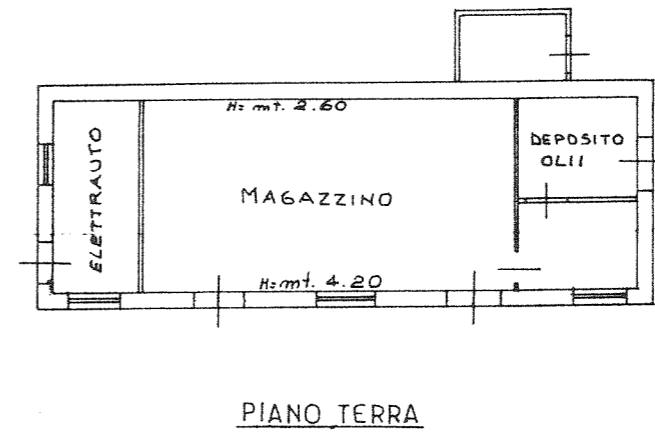


Planimetria di u.i.u. in Comune di TERAMO via LUIGI CADORNA CIV.

CORPO DI FABBRICA (D)

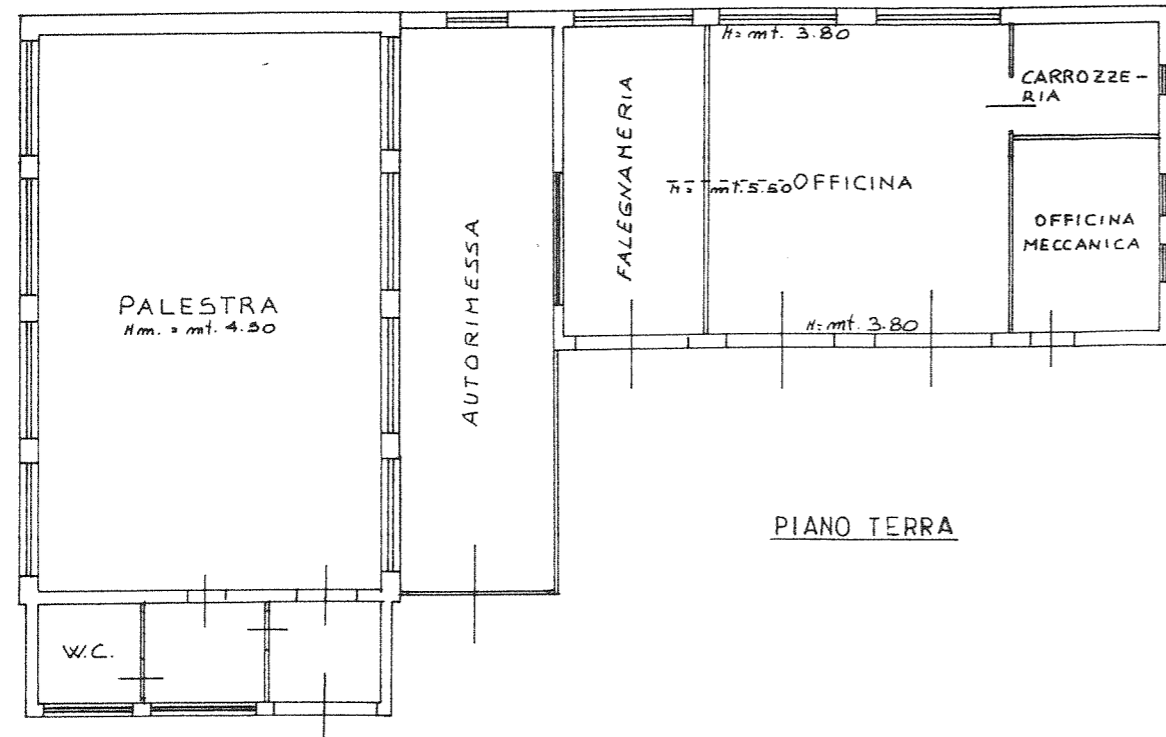

PLANIMETRIA CATASTALE
Scala 1:1000
Fig. 67

ORIENTAMENTO

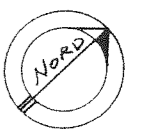

SCALA DI 1:200

RISERVATO ALL'UFFICIO

Dichiarazione di N.C.
Denuncia di variazione

Identificativi catastali
n. 67
n. 243 sub.

Compilata dal GEOMETRA
(Titolo cognome e nome)
NORI MARIO MAURIZIO

Iscritto all'albo dei GEOMETRI
della provincia di TERAMO n. 1038
data 1.3.6.10.1996 Firma *Mario Nori*

