




Planimetria di u.i.u. in Comune di TERAMO via LUIGI CADORNA civ.

CORPO DI FABBRICA "E"

PLANIMETRIA CATASTALE
Scala 1:1000
Fg. 67

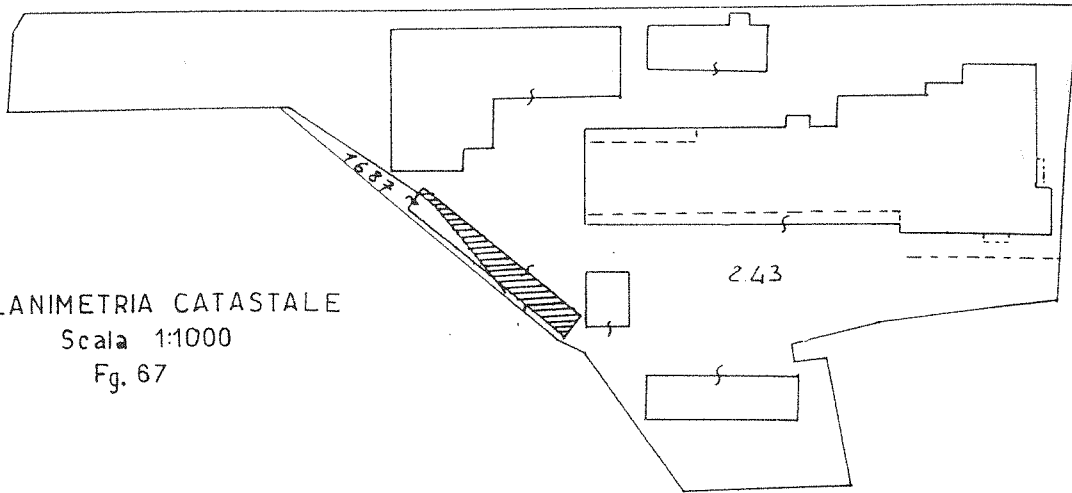


PARTICELLA 243

PARTICELLA 1687

PORZIONE DI
TETTOIA

PIANO TERRA

ORIENTAMENTO

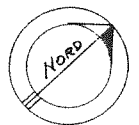

SCALA DI 1:200

Dichiarazione di N.C.
Denuncia di variazione

Identificativi catastali
F. 67
n. 243 sub.

Compilata dal GEOMETRA

(Titolo, cognome e nome)

NORI MARIO MAURIZIO

Iscritto all'albo dei GEOMETRI

della provincia di TERAMO n. 1038

data 13/11/1009 firma Mario Nori



RISERVATO ALL'UFFICIO