


QUADRO D'INDIVIDUAZIONE CORPI DI FABBRICA scala 1:500

(Ditta: PROVINCIA DI TERAMO)

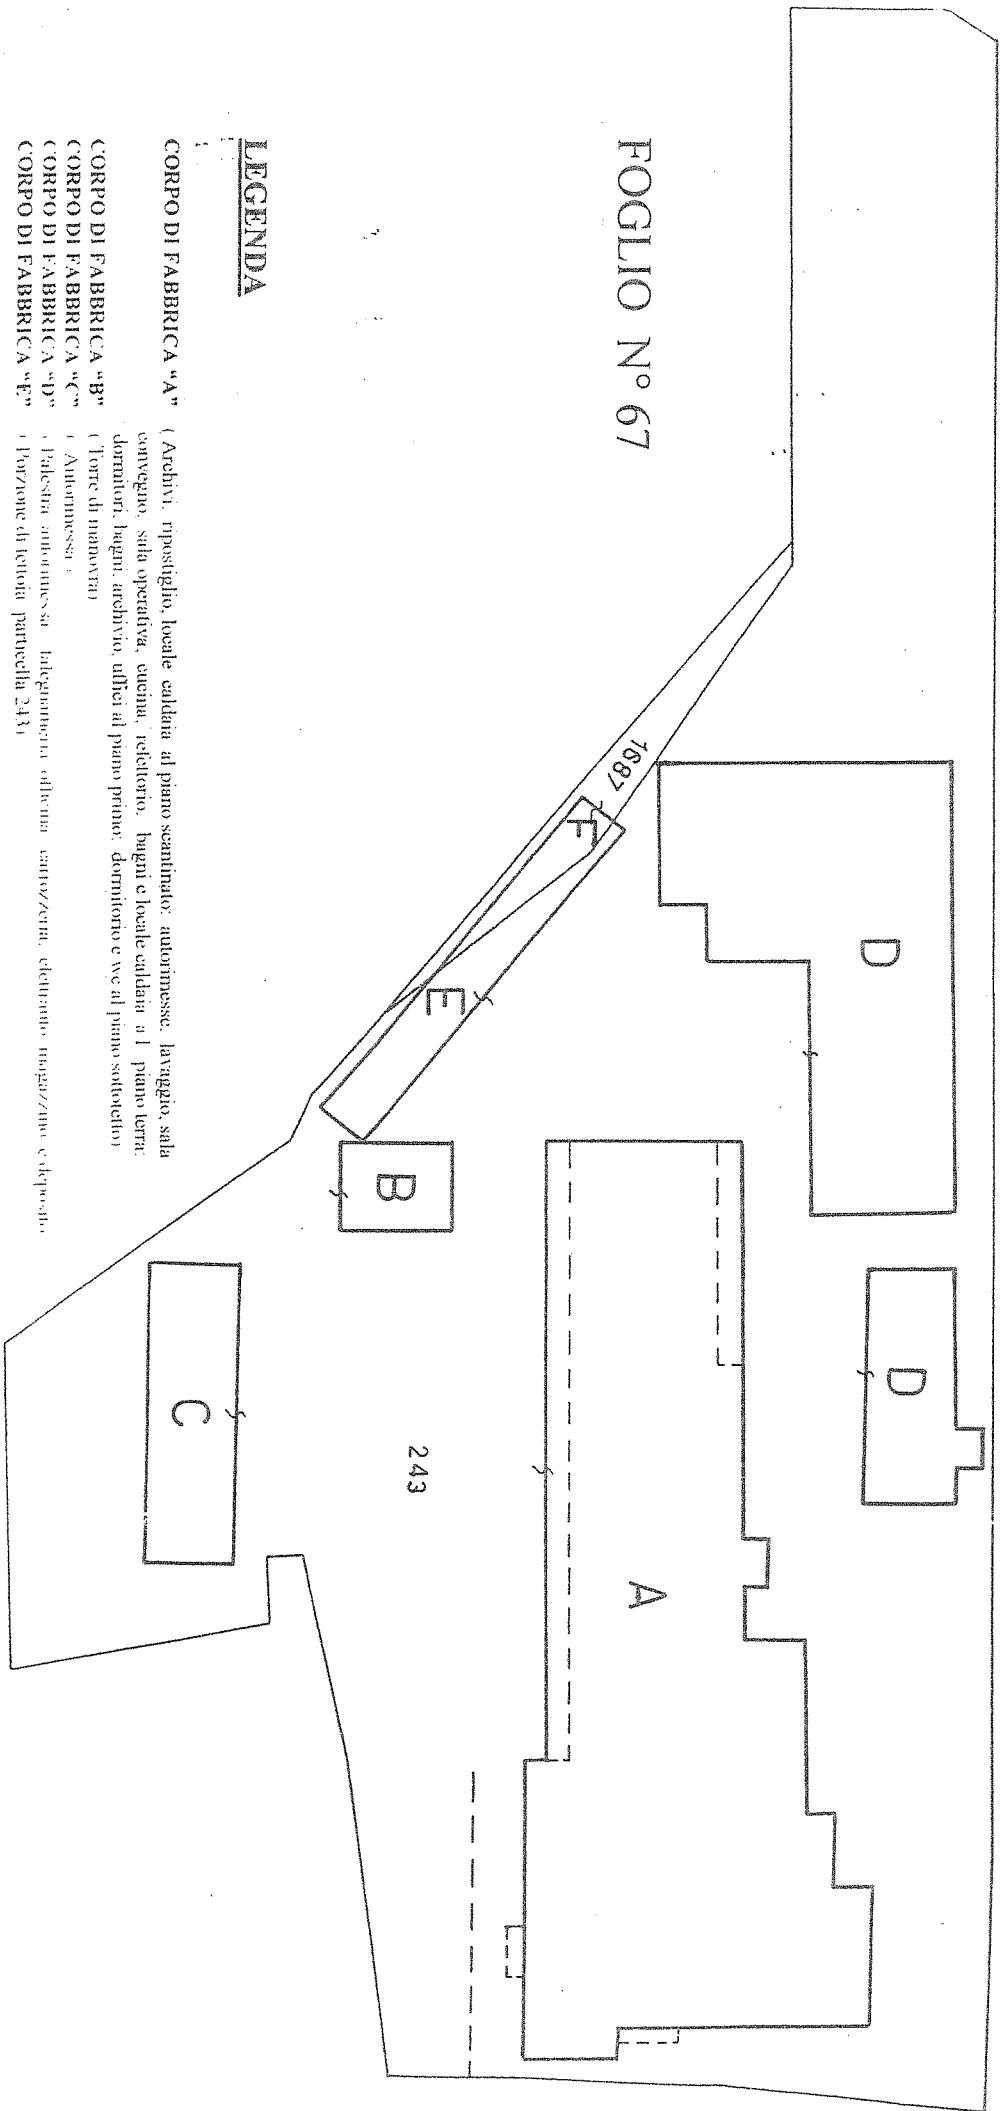

FOGLIO N° 67

LEGENDA

- CORPO DI FABBRICA "A" (Archivi, ripostiglio, locale caldaia al piano scanninato; autoimmessa; lavaggio; sala convegno; sala operativa; cucina; refettorio; bagni e locale caldaia a l. piano terra; dormitori; bagni; archivio; uffici al piano primo; dormitorio e wc al piano sottotetto)
- CORPO DI FABBRICA "B" (Torre di manovra)
- CORPO DI FABBRICA "C" (Autoimmessa)
- CORPO DI FABBRICA "D" (Palestra autoimmessa; Integonometri; officina carrozzeria; elettranio; magazzino e deposito)
- CORPO DI FABBRICA "E" (Porzione di tettoia partucella 243)
- CORPO DI FABBRICA "F" (Porzione di tettoia partucella)