




INTERVENTI DI MESSA IN SICUREZZA E RISANAMENTO IGIENICO SANITARIO
PRESSO L'ISTITUTO D'ISTRUZIONE SUPERIORE STATALE "VINCENZO MORETTI" di Roseto degli Abruzzi

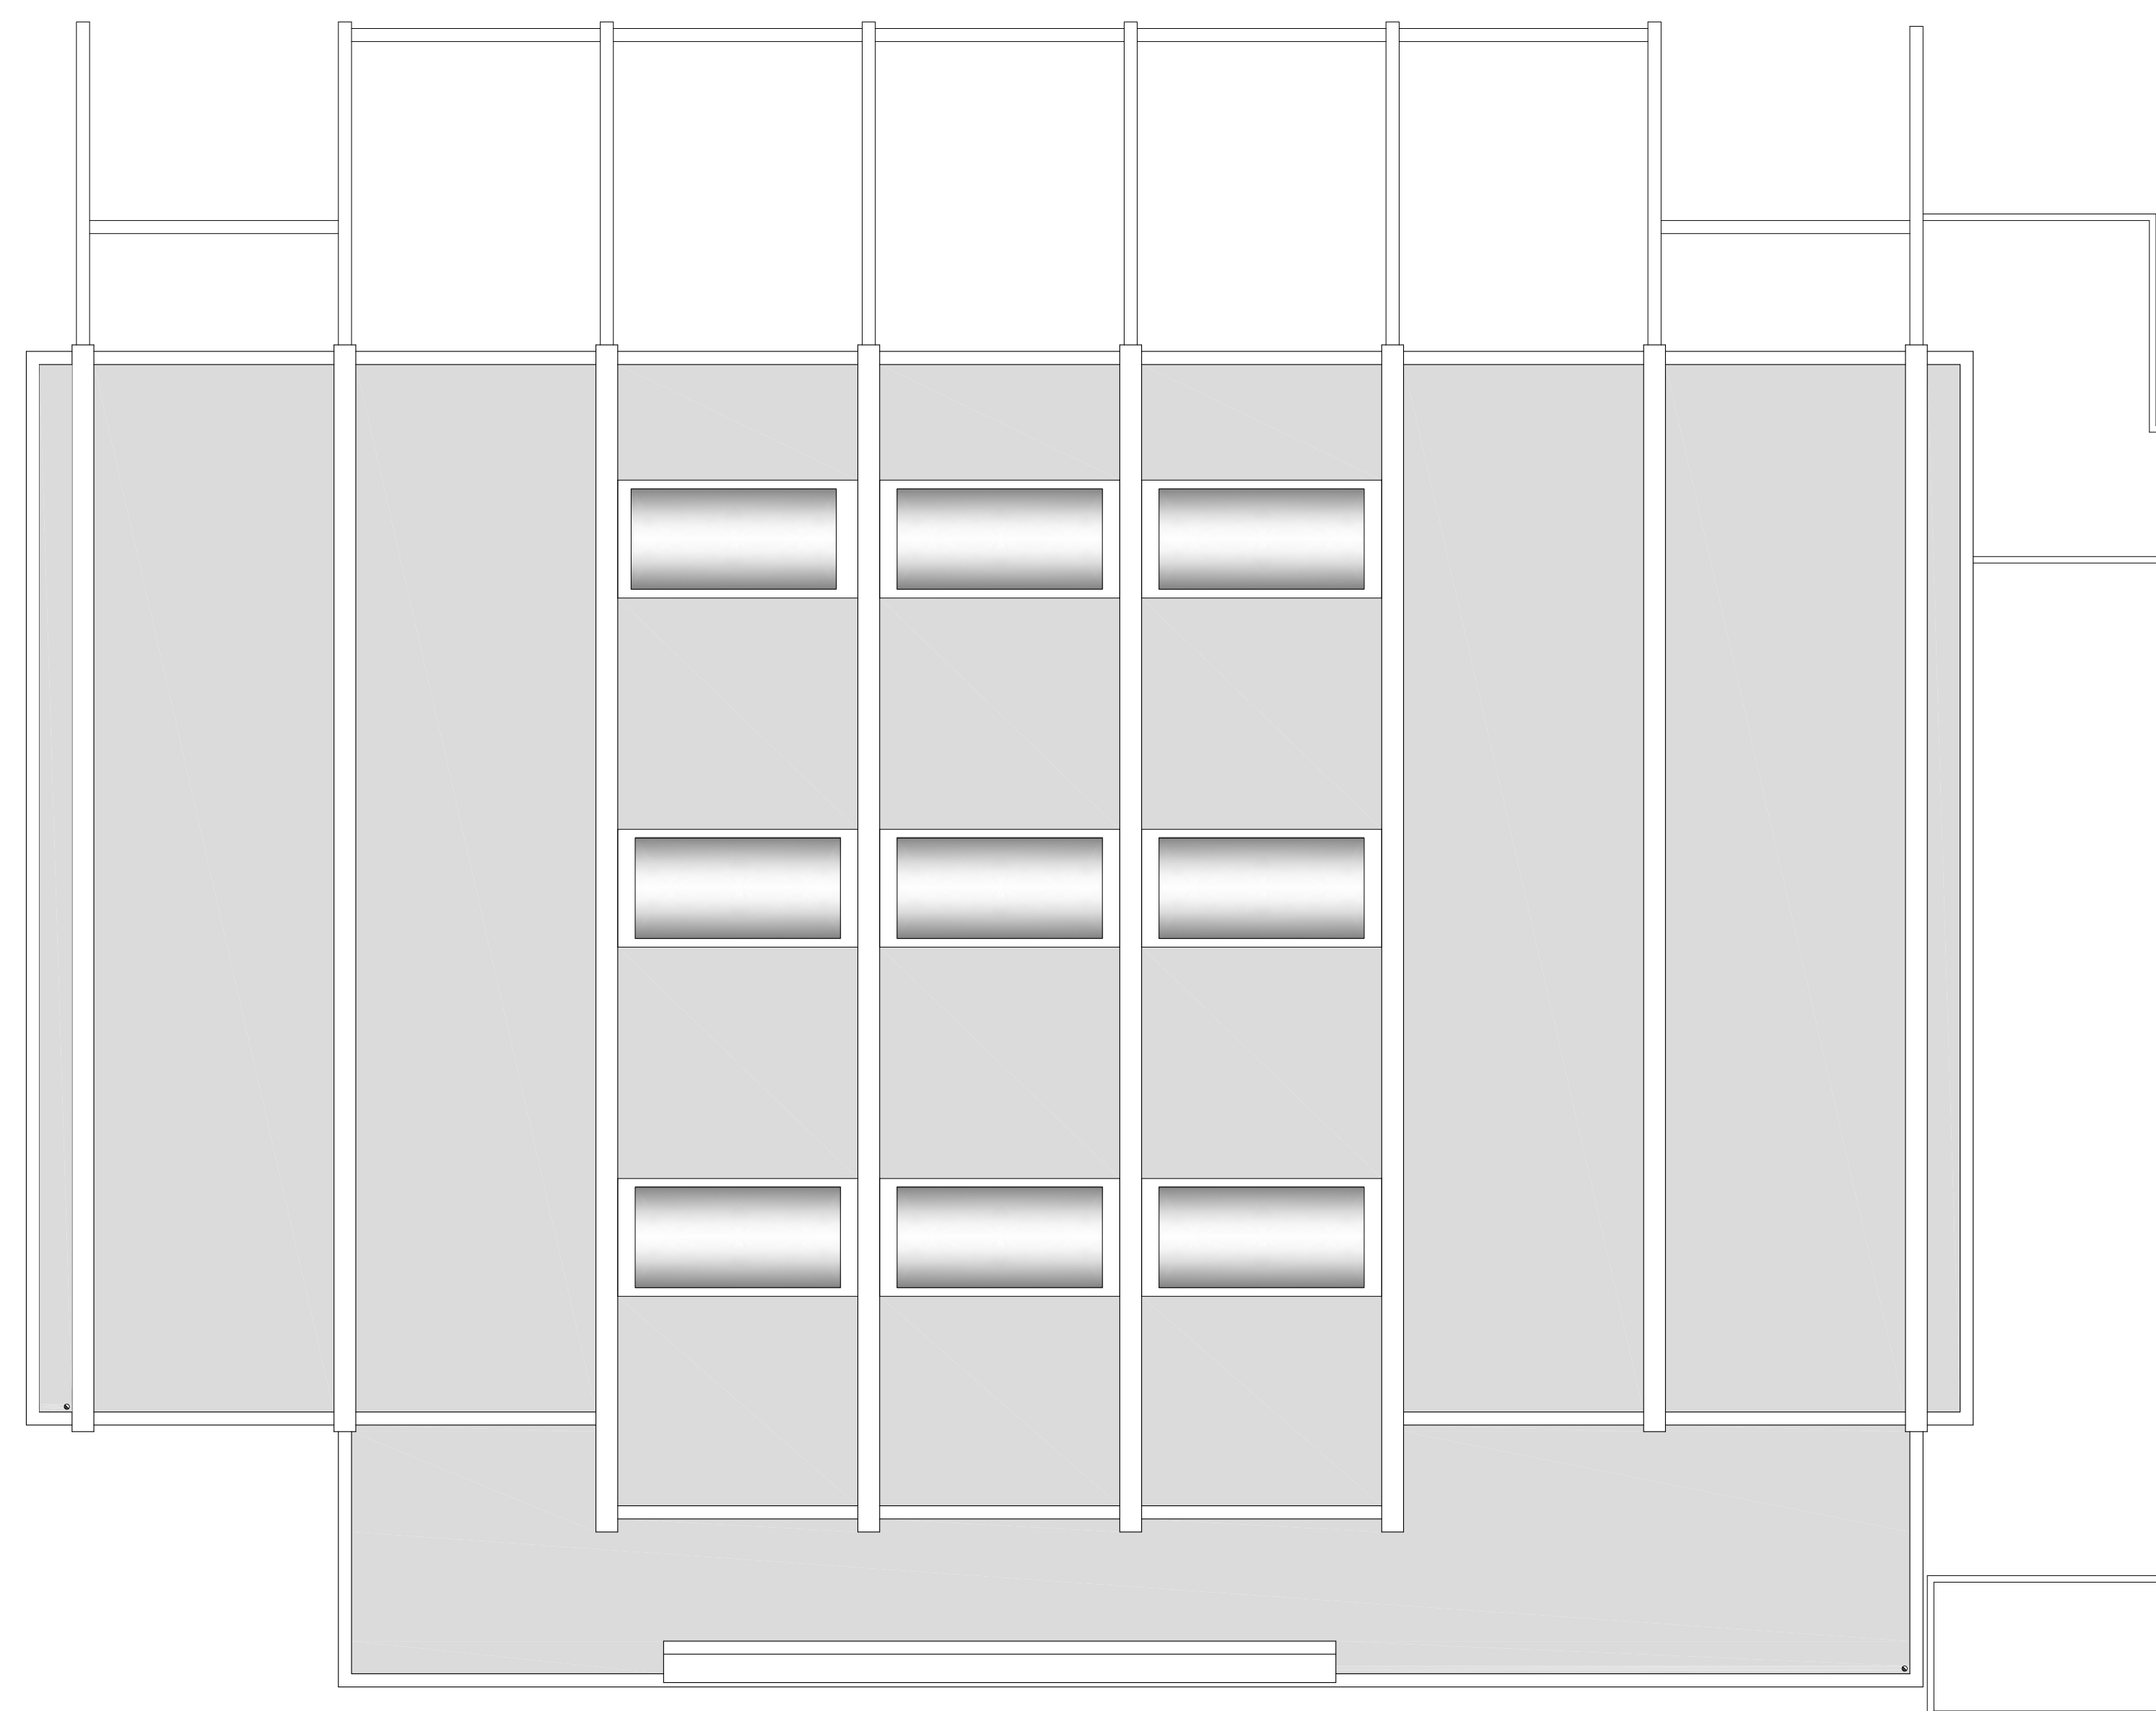



PIANTA COPERTURA PALESTRA PRE INTERVENTO

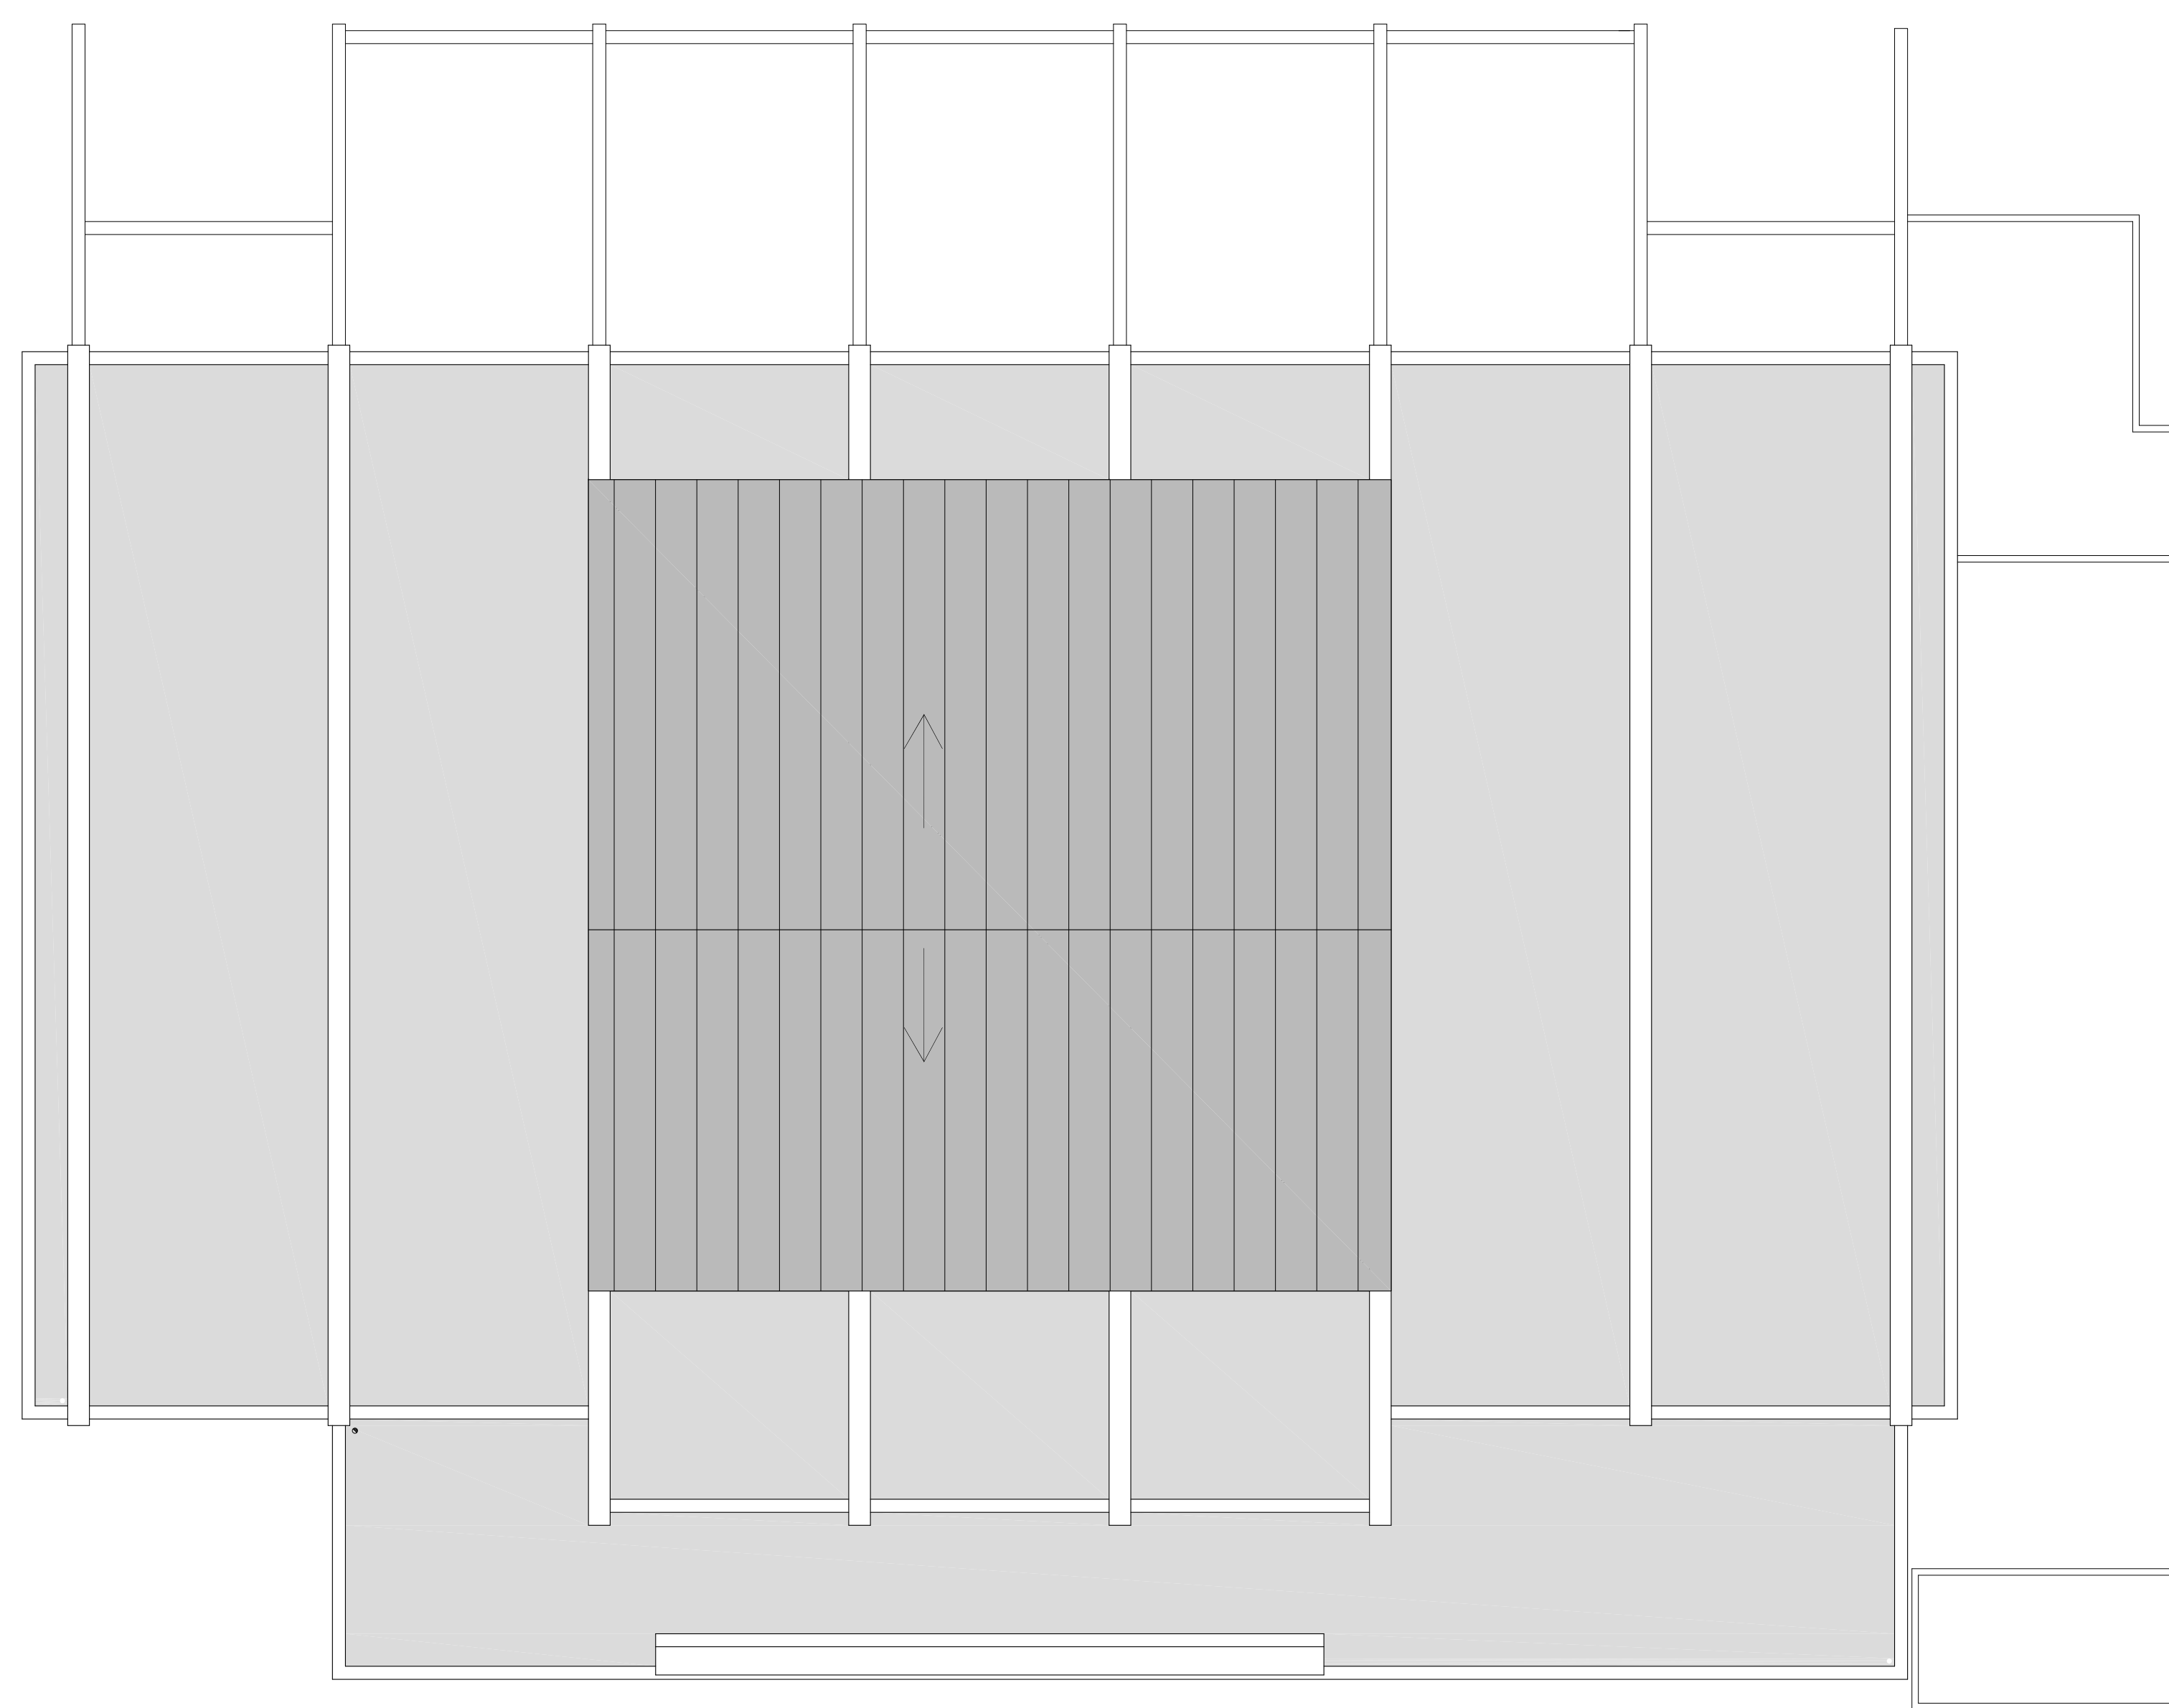

PIANTA COPERTURA PALESTRA POST INTERVENTO

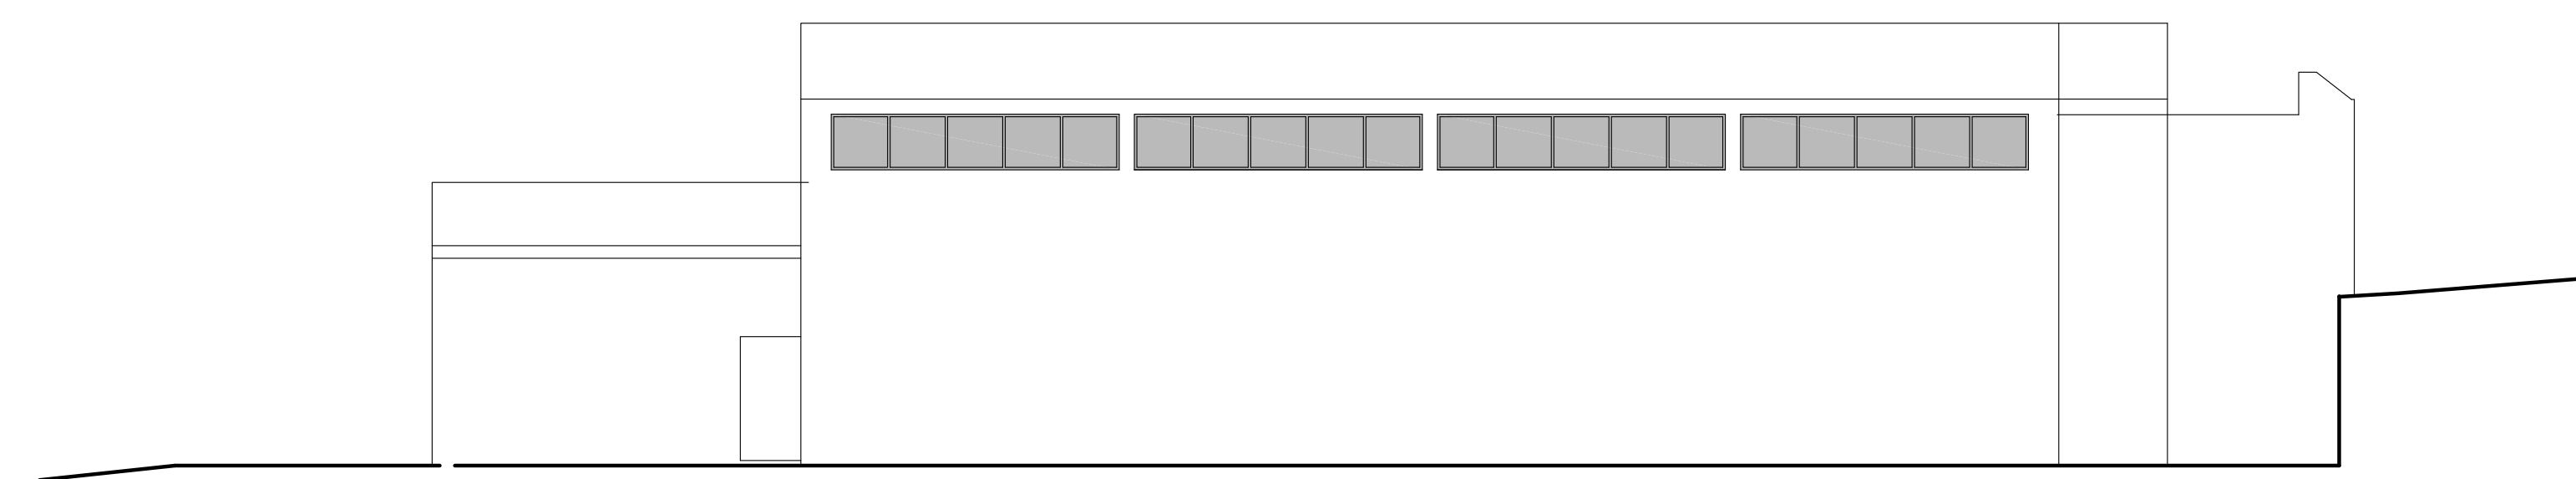

PROSPETTI PALESTRA PRE INTERVENTO

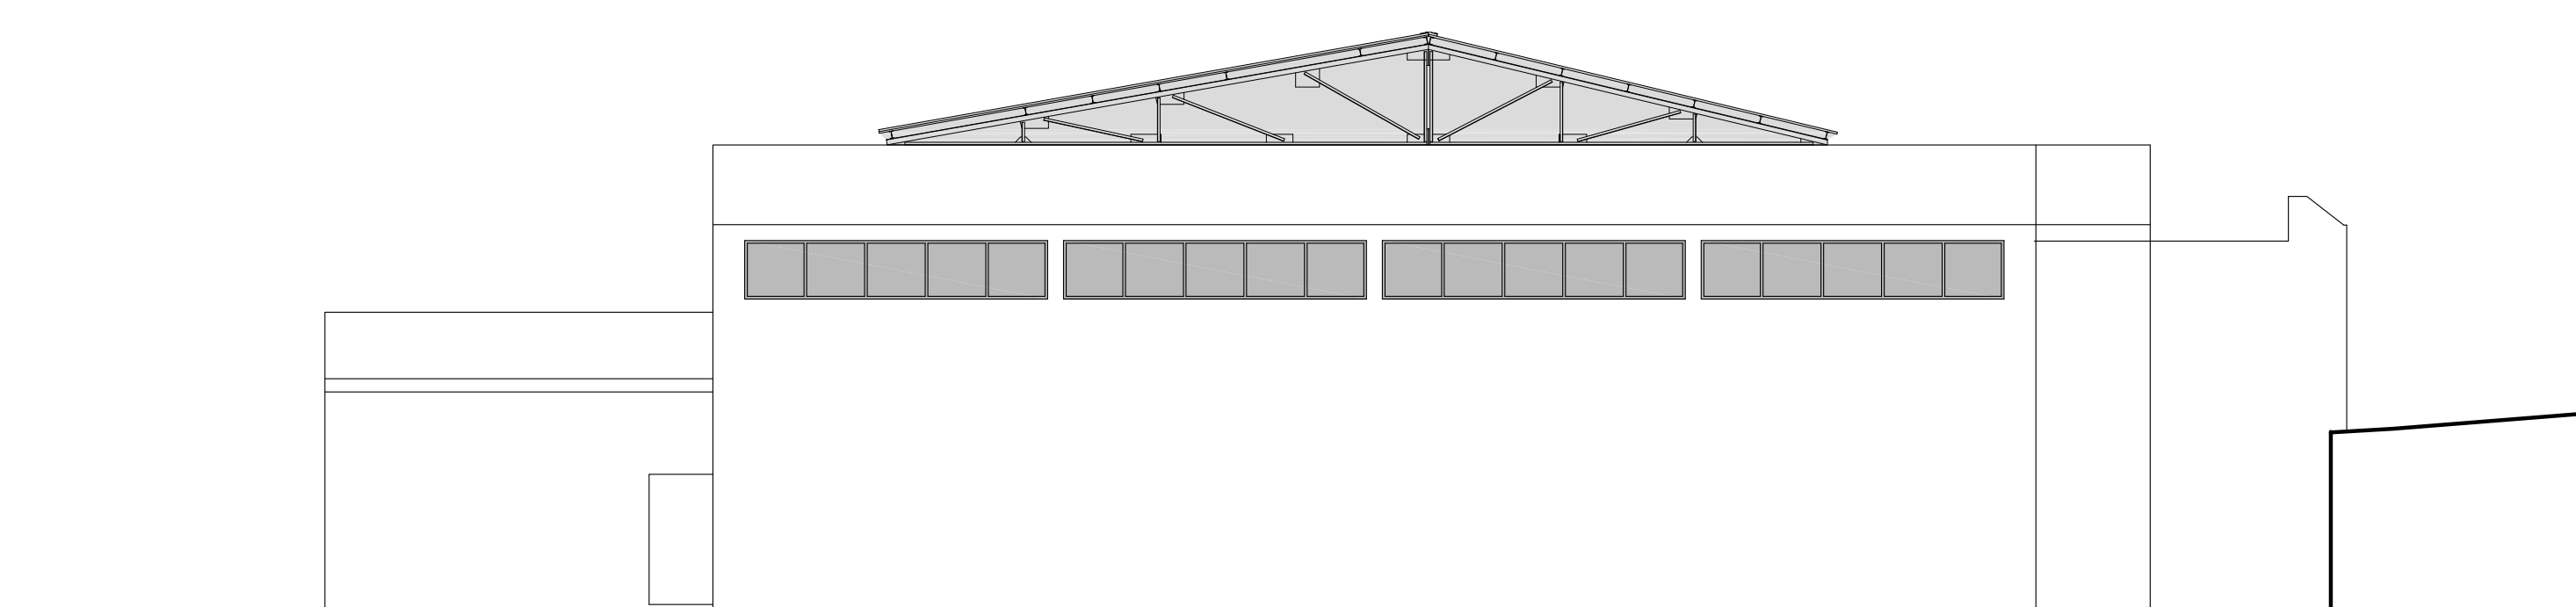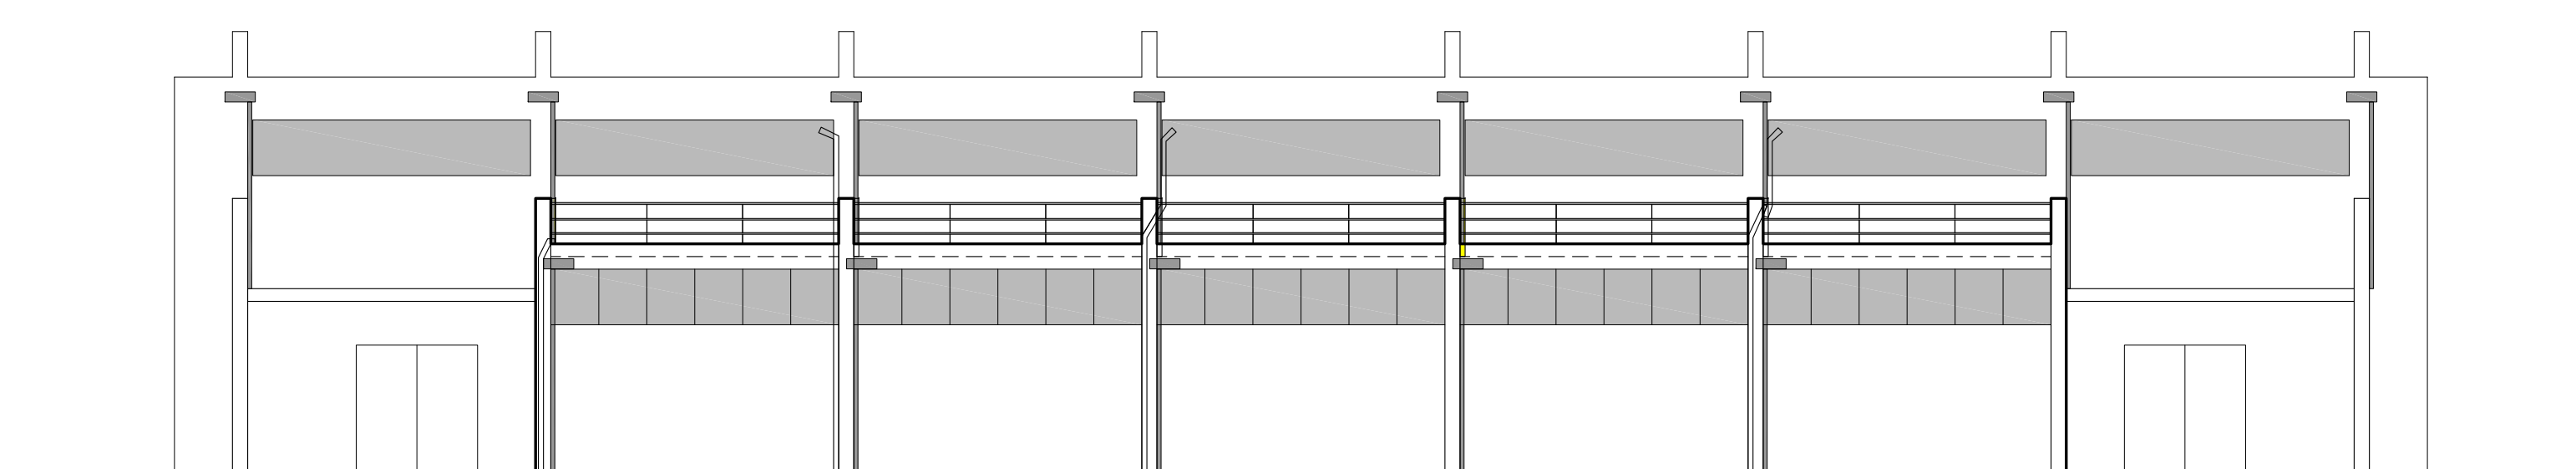

PROSPETTI PALESTRA POST INTERVENTO

