



OGGETTO: Edificio sede dell'Istituto Tecnico Commerciale "Pascal-Comi-Forti" in Via Bafile, Teramo. (Codice edificio Anagrafe edilizia scolastica M.I.U.R. : 0670410328).

Lavori di somma urgenza per il ripristino dello stato dei luoghi, a seguito del sisma del 30/10/2016.

IMPRESA:..... Iciet Engineering S.R.L. con sede in contrada Faiano Villaggio Artigiano –
Castelli (TE) - partita I.V.A. n. 01629780675

ATTO DI COTTIMO:..... in corso di stipulazione

Verbale di Riconsegna Parziale Anticipata

(ai sensi dell'art. 230 del d.P.R. 5 ottobre 2010, n. 207)

L'anno duemilasedici il giorno 11 (undici) del mese di novembre in Teramo, presso la sede dell'Istituto scolastico in oggetto, previo avviso, sono convenuti l'Ing. Marco Di Melchiorre in qualità di Responsabile unico del Procedimento per conto della Provincia di Teramo, il Sig. Eugenio Rosa in qualità di legale rappresentante della ditta esecutrice i lavori ed il Prof. Achille Volpini in qualità di Dirigente Scolastico dell'Istituto in oggetto.

Alla presenza continua degli intervenuti e con la scorta degli atti di ufficio, si è provveduto al sopralluogo di una porzione della zona interessata dai lavori in oggetto, specificatamente al piano terra, primo e secondo, dei locali evidenziati nell'allegata planimetria, constatando che tutti i lavori ivi previsti sono stati correttamente ultimati.

Attesa la necessità della riconsegna alla scuola della suddetta porzione di edificio ove i lavori sono stati già eseguiti, al fine di consentire la regolare ripresa dell'attività didattica, ai sensi del comma 2 dell'Art. 230 del DPR 207/10, si è redatto il presente Verbale che, previa lettura e conferma delle parti, viene sottoscritto dagli intervenuti.

Si precisa inoltre che ai sensi del comma 3 dell'Art. 230 del DPR 207/10, la riconsegna anticipata, effettuata in questa sede, non incide sul giudizio definitivo del lavoro e su tutte le questioni che possono sorgere al riguardo, e sulle eventuali e conseguenti responsabilità dell'appaltatore.

Per tutto quanto sopra esposto il sottoscritto R.u.p. Ing. Marco di Melchiorre dichiara che i lavori eseguiti, nelle zone oggetto della presente riconsegna, hanno risanato le criticità segnalate nelle schede rilasciate dal Dipartimento della Protezione Civile in data 08/11/2016 (Mod. GE1 e mod. GP1), limitatamente a quelle che hanno prodotto il giudizio di agibilità di tipo B.

L'IMPRESA ESECUTRICE


Iciet Engineering Srl
Amministratore Delegato
Eugenio Rosa



Il Responsabile unico del procedimento

Ing. Marco Di Melchiorre
(Ufficio Tecnico Provinciale)

Visto


Il Dirigente scolastico



Edificio sede dell'Istituto Tecnico Commerciale "Pascal-Comi-Forti" in Via Baffle, Teramo. (Codice edificio Anagrafe edilizia scolastica M.I.U.R. : 0670410328).
Lavori di somma urgenza per il ripristino dello stato dei luoghi, a seguito del sisma del 30/10/2016.
PLANIMETRIA EDIFICIO ALLA DATA DEL 11/11/2016


Iciet Engineering Srl
Amministratore Delegato
Eugenio Rosa

LEGENDA:
LOCALI CHIUSI INAGIBILI
LOCALI CHIUSI INAGIBILI MA CON LAVORI
IN CORSO O PROGRAMMATI
LOCALI OGGETTO DI RICONSEGNA
ANTICIPATA

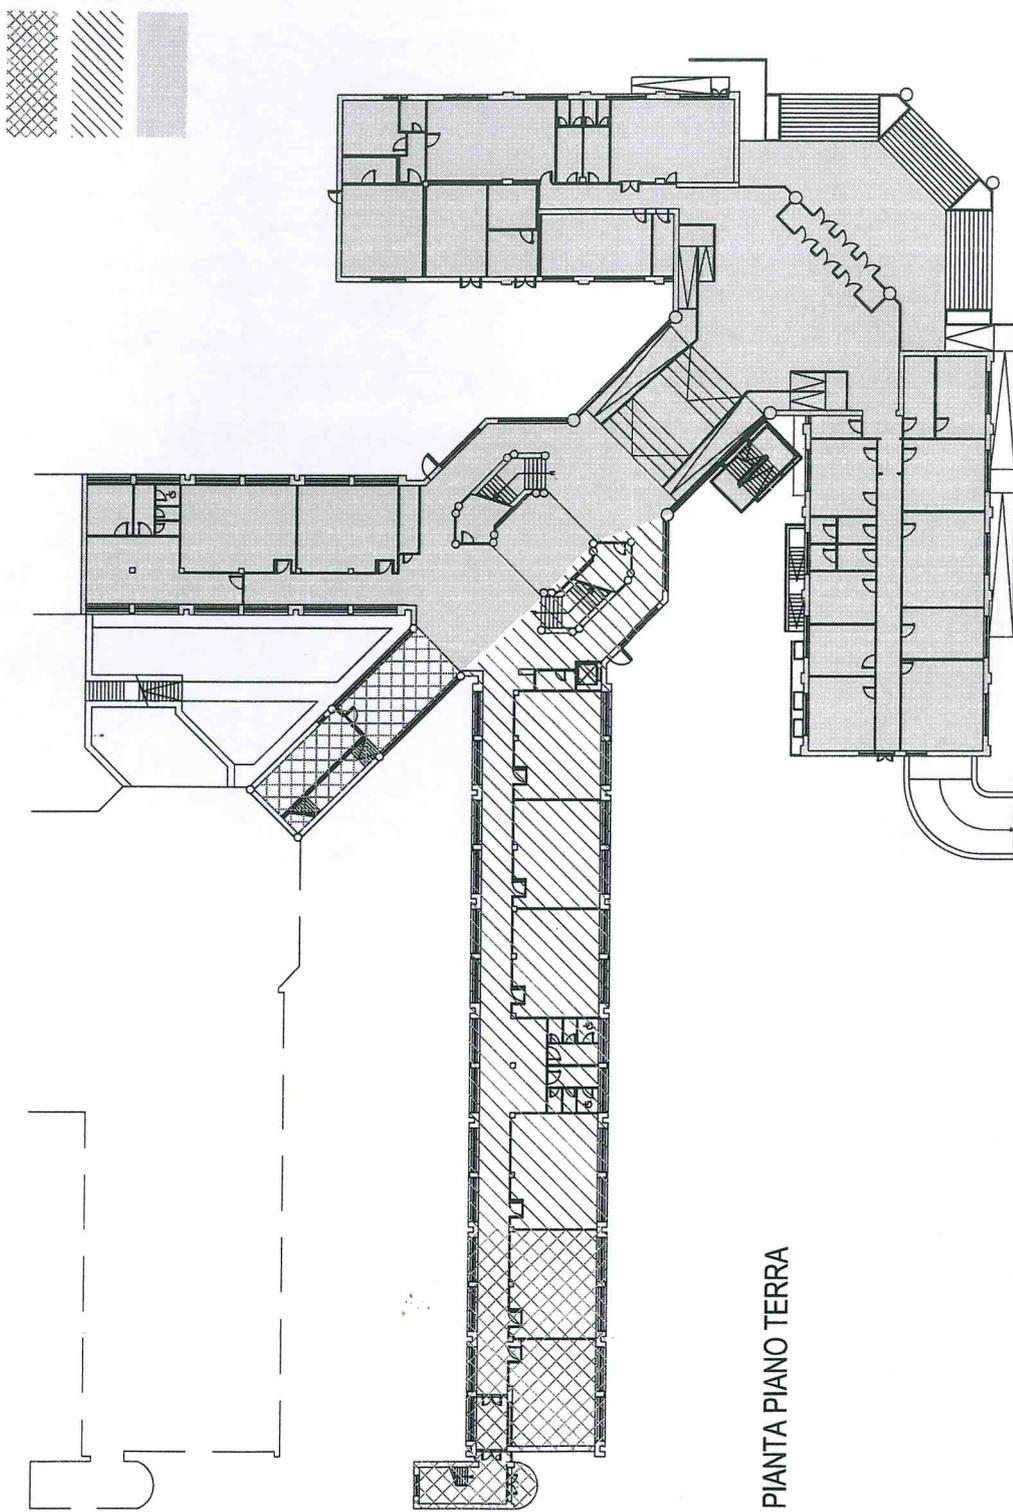

PIANTA PIANO TERRA


L'impresa esecutrice
Iciet Engineering Srl
Amministratore Delegato
Eugenio Rosa

Il Responsabile unico del Procedimento

Il Dirigente scolastico



Edificio sede dell'Istituto Tecnico Commerciale "Pascal-Comi-Forti" in Via Bafile, Teramo. (Codice edificio Anagrafe edilizia scolastica M.I.U.R. : 0670410328).
Lavori di somma urgenza per il ripristino dello stato dei luoghi, a seguito del sisma del 30/10/2016.
PLANIMETRIA EDIFICIO ALLA DATA DEL 11/11/2016

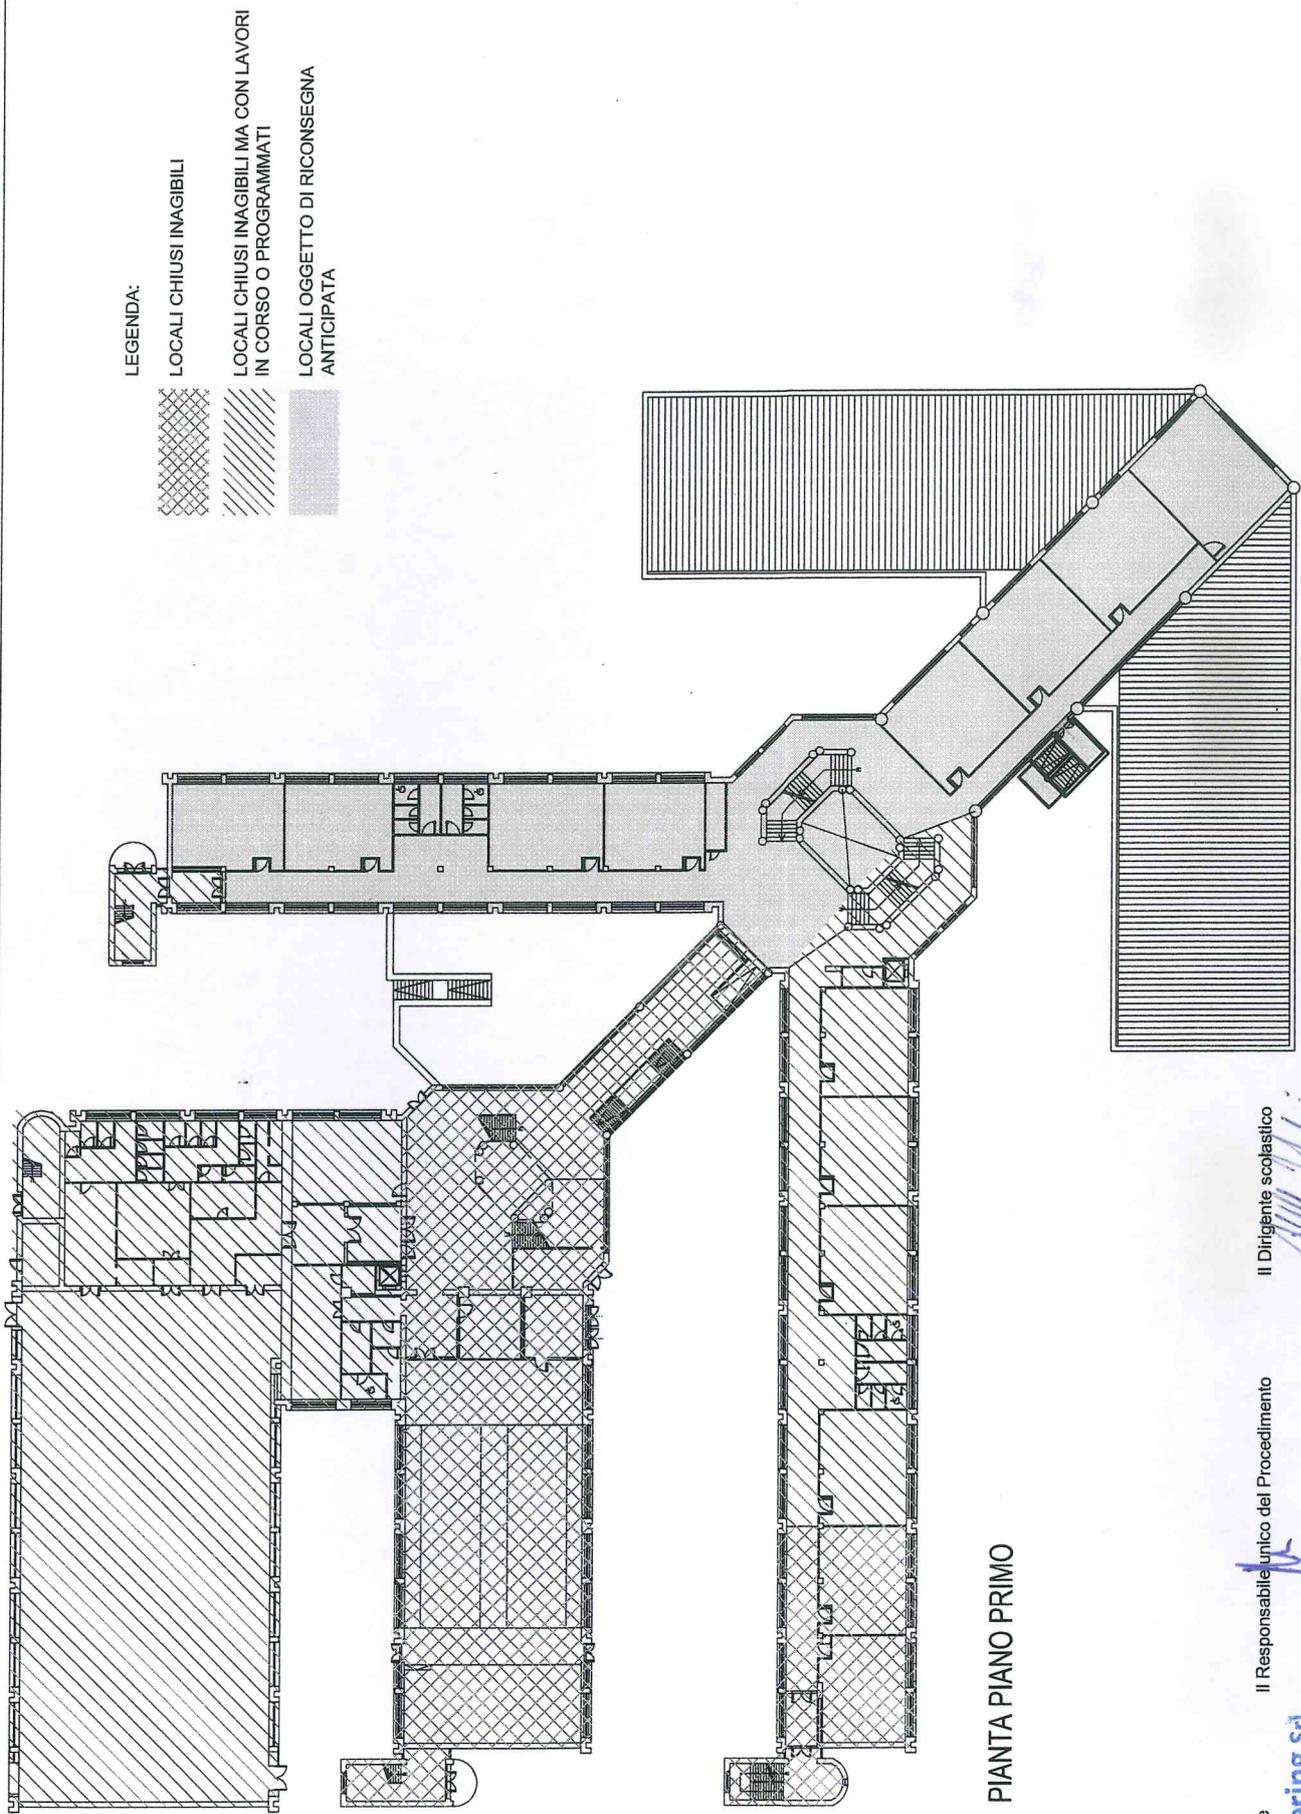

LEGENDA:

LOCALI CHIUSI INAGIBILI


LOCALI CHIUSI INAGIBILI MA CON LAVORI IN CORSO O PROGRAMMATI

LOCALI OGGETTO DI RICONSEGNA ANTICIPATA

PIANTA PIANO PRIMO

M. De

Edificio sede dell'Istituto Tecnico Commerciale "Pascal-Comi-Forti" in Via Baffle, Teramo. (Codice edificio Anagrafe edilizia scolastica M.I.U.R. : 0670410328).
Lavori di somma urgenza per il ripristino dello stato dei luoghi, a seguito del sisma del 30/10/2016.
PLANIMETRIA EDIFICIO ALLA DATA DEL 11/11/2016

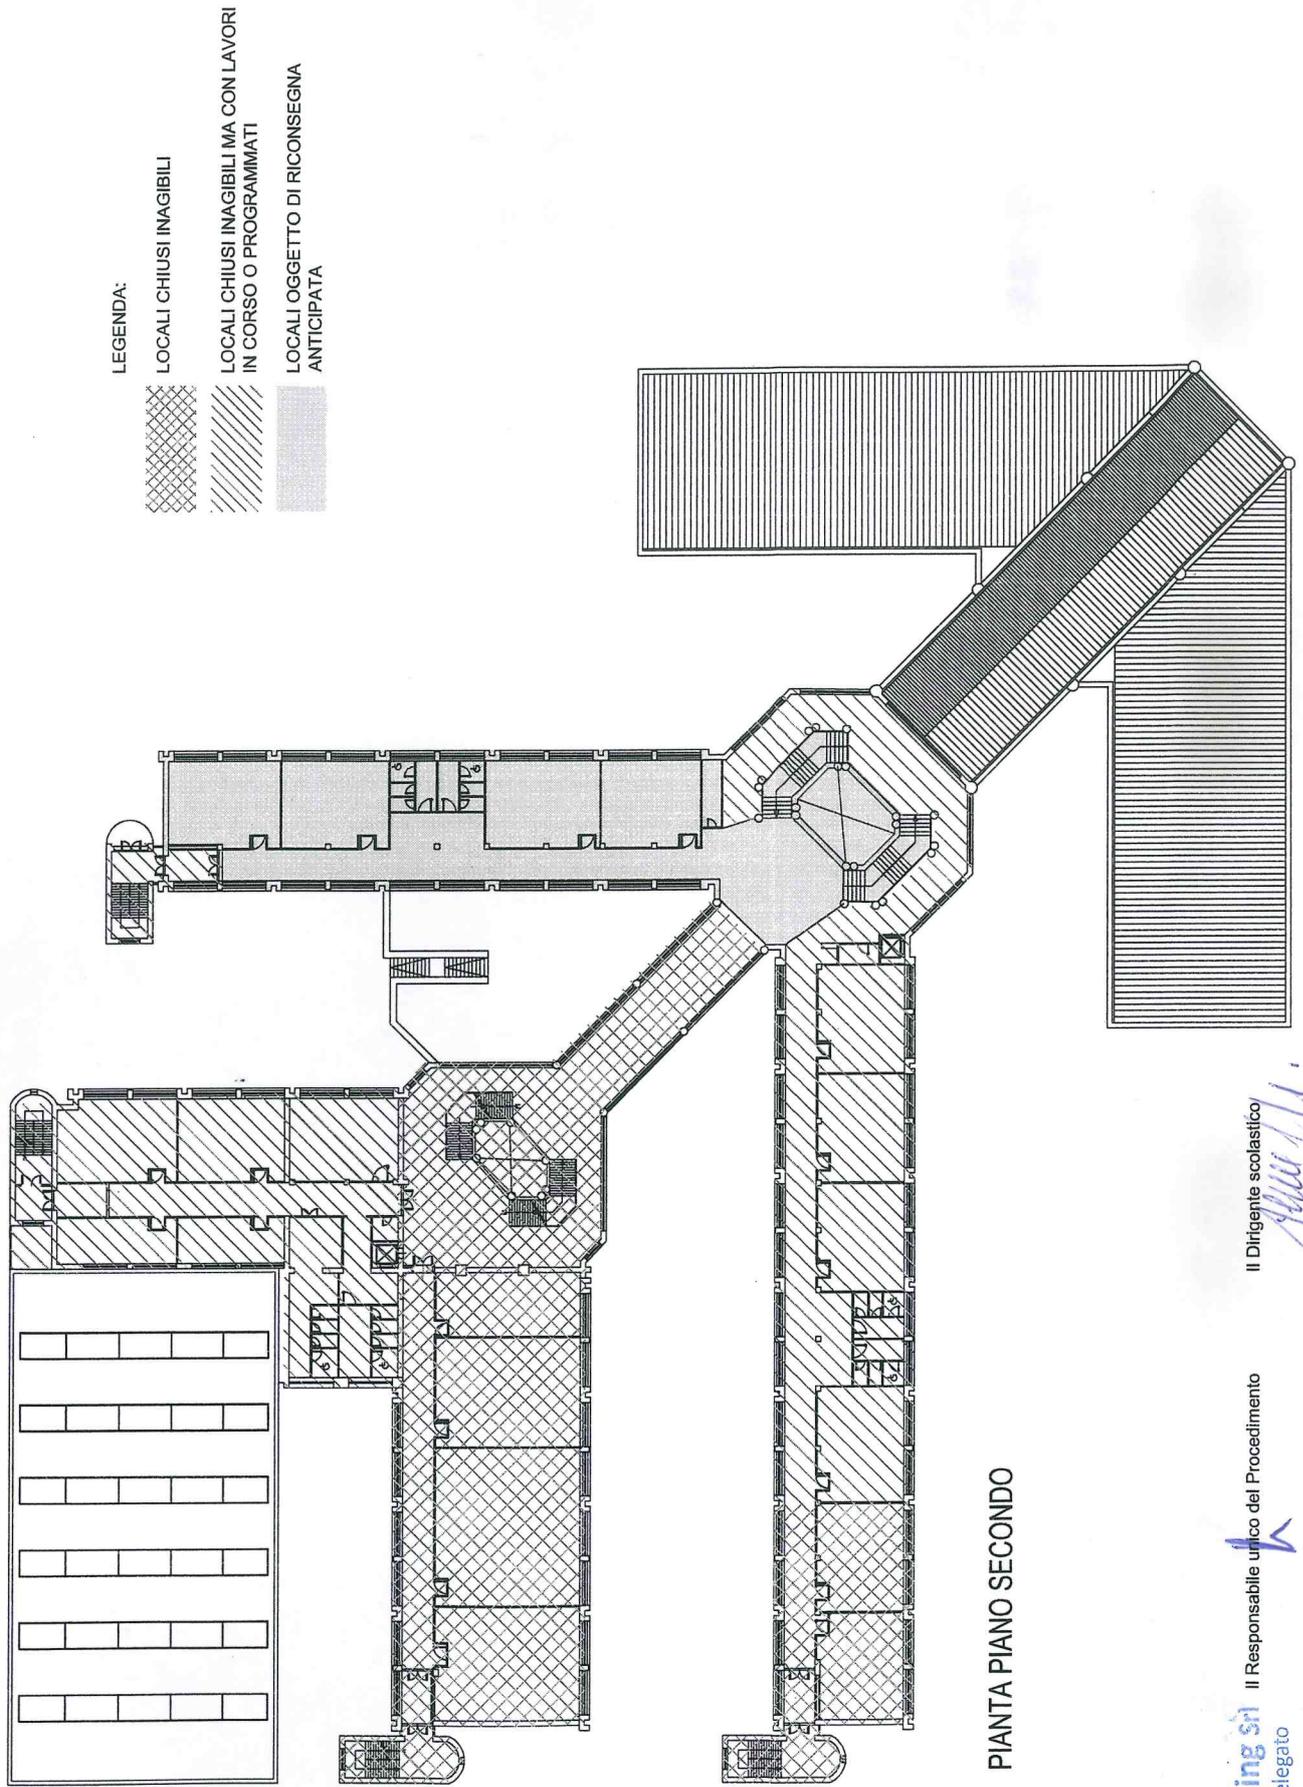


Impresa esecutrice: **ring srl**
Amministratore Delegato
Eugenio Rosa

Il Responsabile unico del Procedimento

Il Dirigente scolastico

Edificio sede dell'Istituto Tecnico Commerciale "Pascal-Comi-Forti" in Via Bafile, Teramo. (Codice edificio Anagrafe edilizia scolastica M.I.U.R. : 0670410328).
Lavori di somma urgenza per il ripristino dello stato dei luoghi, a seguito del sisma del 30/10/2016.

PLANIMETRIA EDIFICIO ALLA DATA DEL 11/11/2016

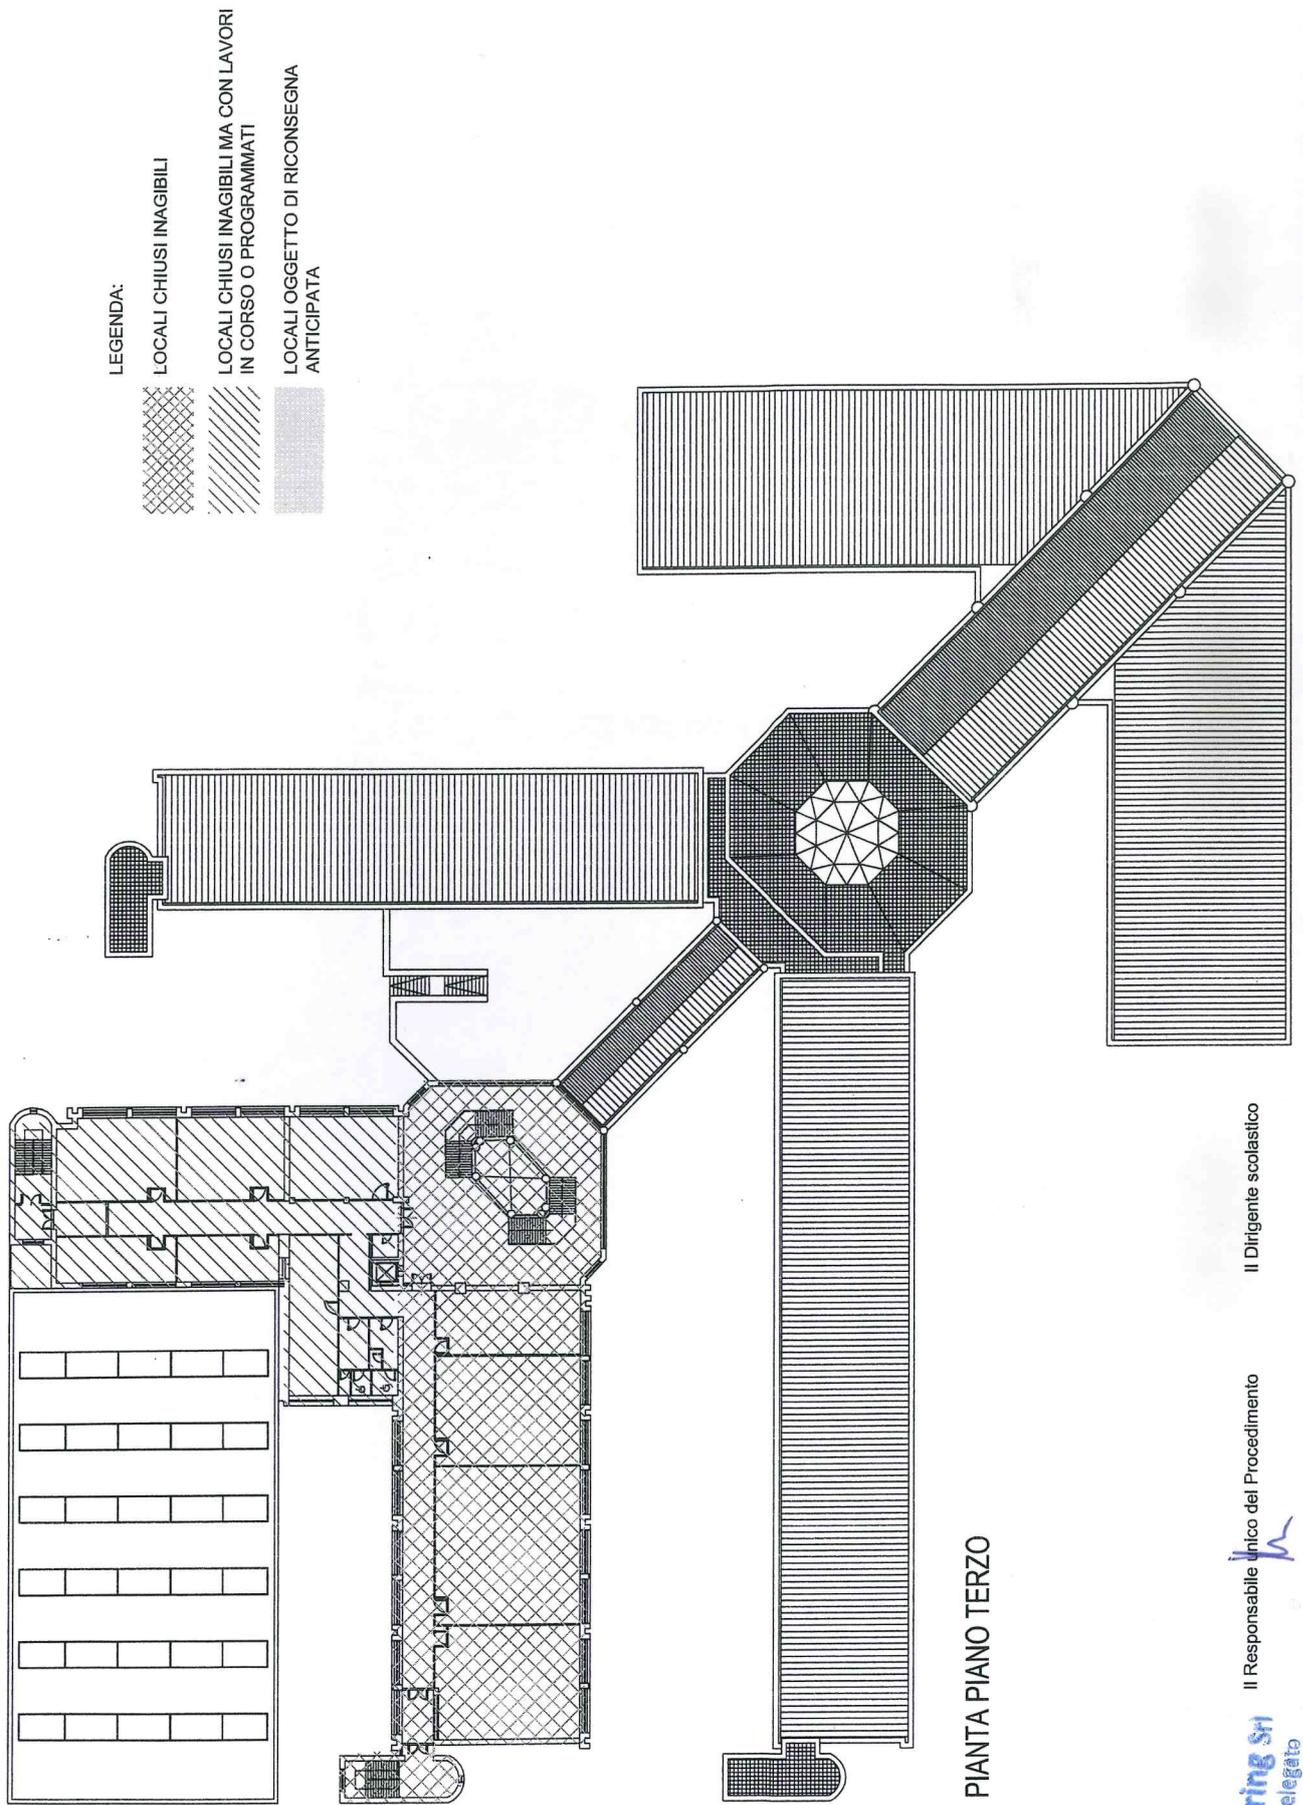

Il Dirigente scolastico

Il Responsabile Unico del Procedimento

ici Engineering Srl
Amministratore Delegato
Eugenio Rosa