IMPIANTI
AREE SOGGETTE A V.P.E.
AREE IN OCCUPAZIONE TEMPORANEA

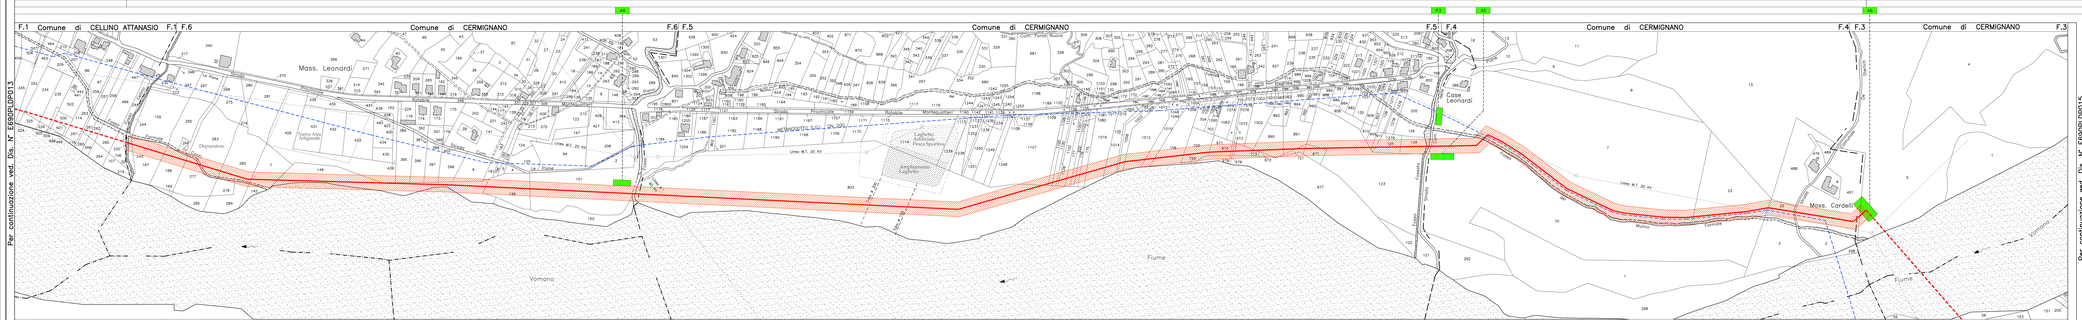
Per continuazione vedi Dis. N° E690PLDP013
F.1 Comune di CELLINO ATTANASIO F.1 F.6
Comune di CERMIGNANO F.6 F.5
Comune di CERMIGNANO F.5 F.4
Comune di CERMIGNANO F.4 F.3
Comune di CERMIGNANO F.3
F.32 Comune di CASTELLALTO F.32 F.16
Comune di CANZANO F.16 F.5
Comune di CERMIGNANO F.5 F.4
Comune di CERMIGNANO F.4 F.15 Com. di CANZANO F.15 F.146
Comune di TERAMO F.146
Per continuazione vedi Dis. N° E690PLDP015
Mass. Leonardi
Case Leonardi
Mass. Cardeto
Fiume
Vomano
Ospedale Civile "Pietro Maria"
Ospedale Civile "Pietro Maria"
Ladiseto Artificiale Foce Sportiva
Impianto Ladiseto
Depuratore
Opere Anti-Inquinamento
Linea M.T. 20 KV
Linea M.T. 20 KV
Linea M.T. 20 KV