
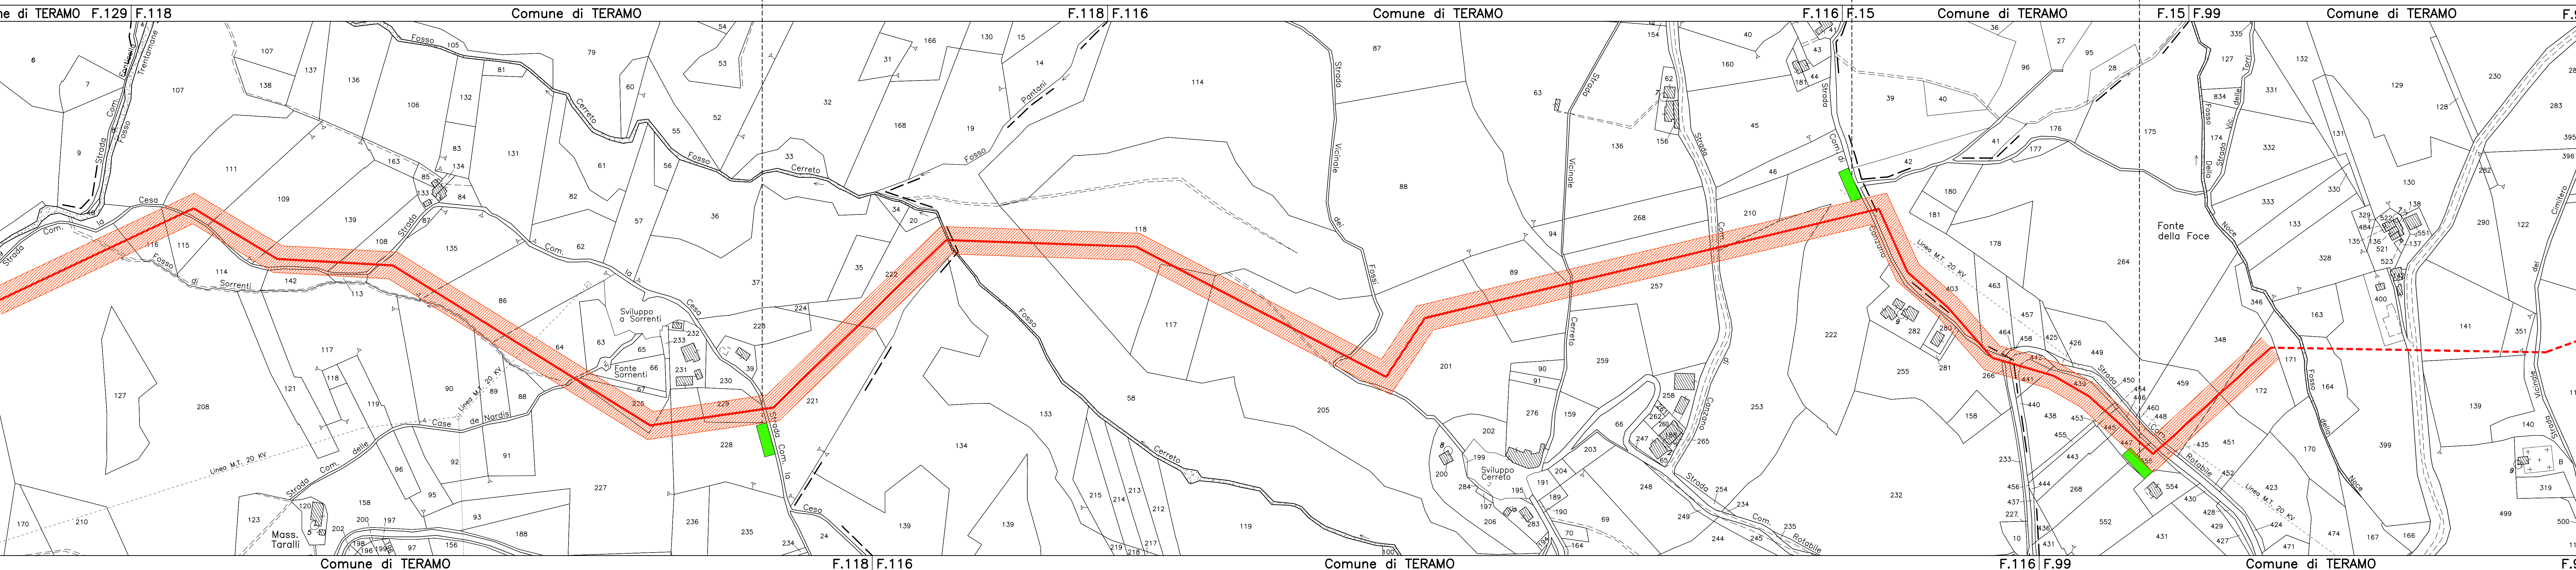


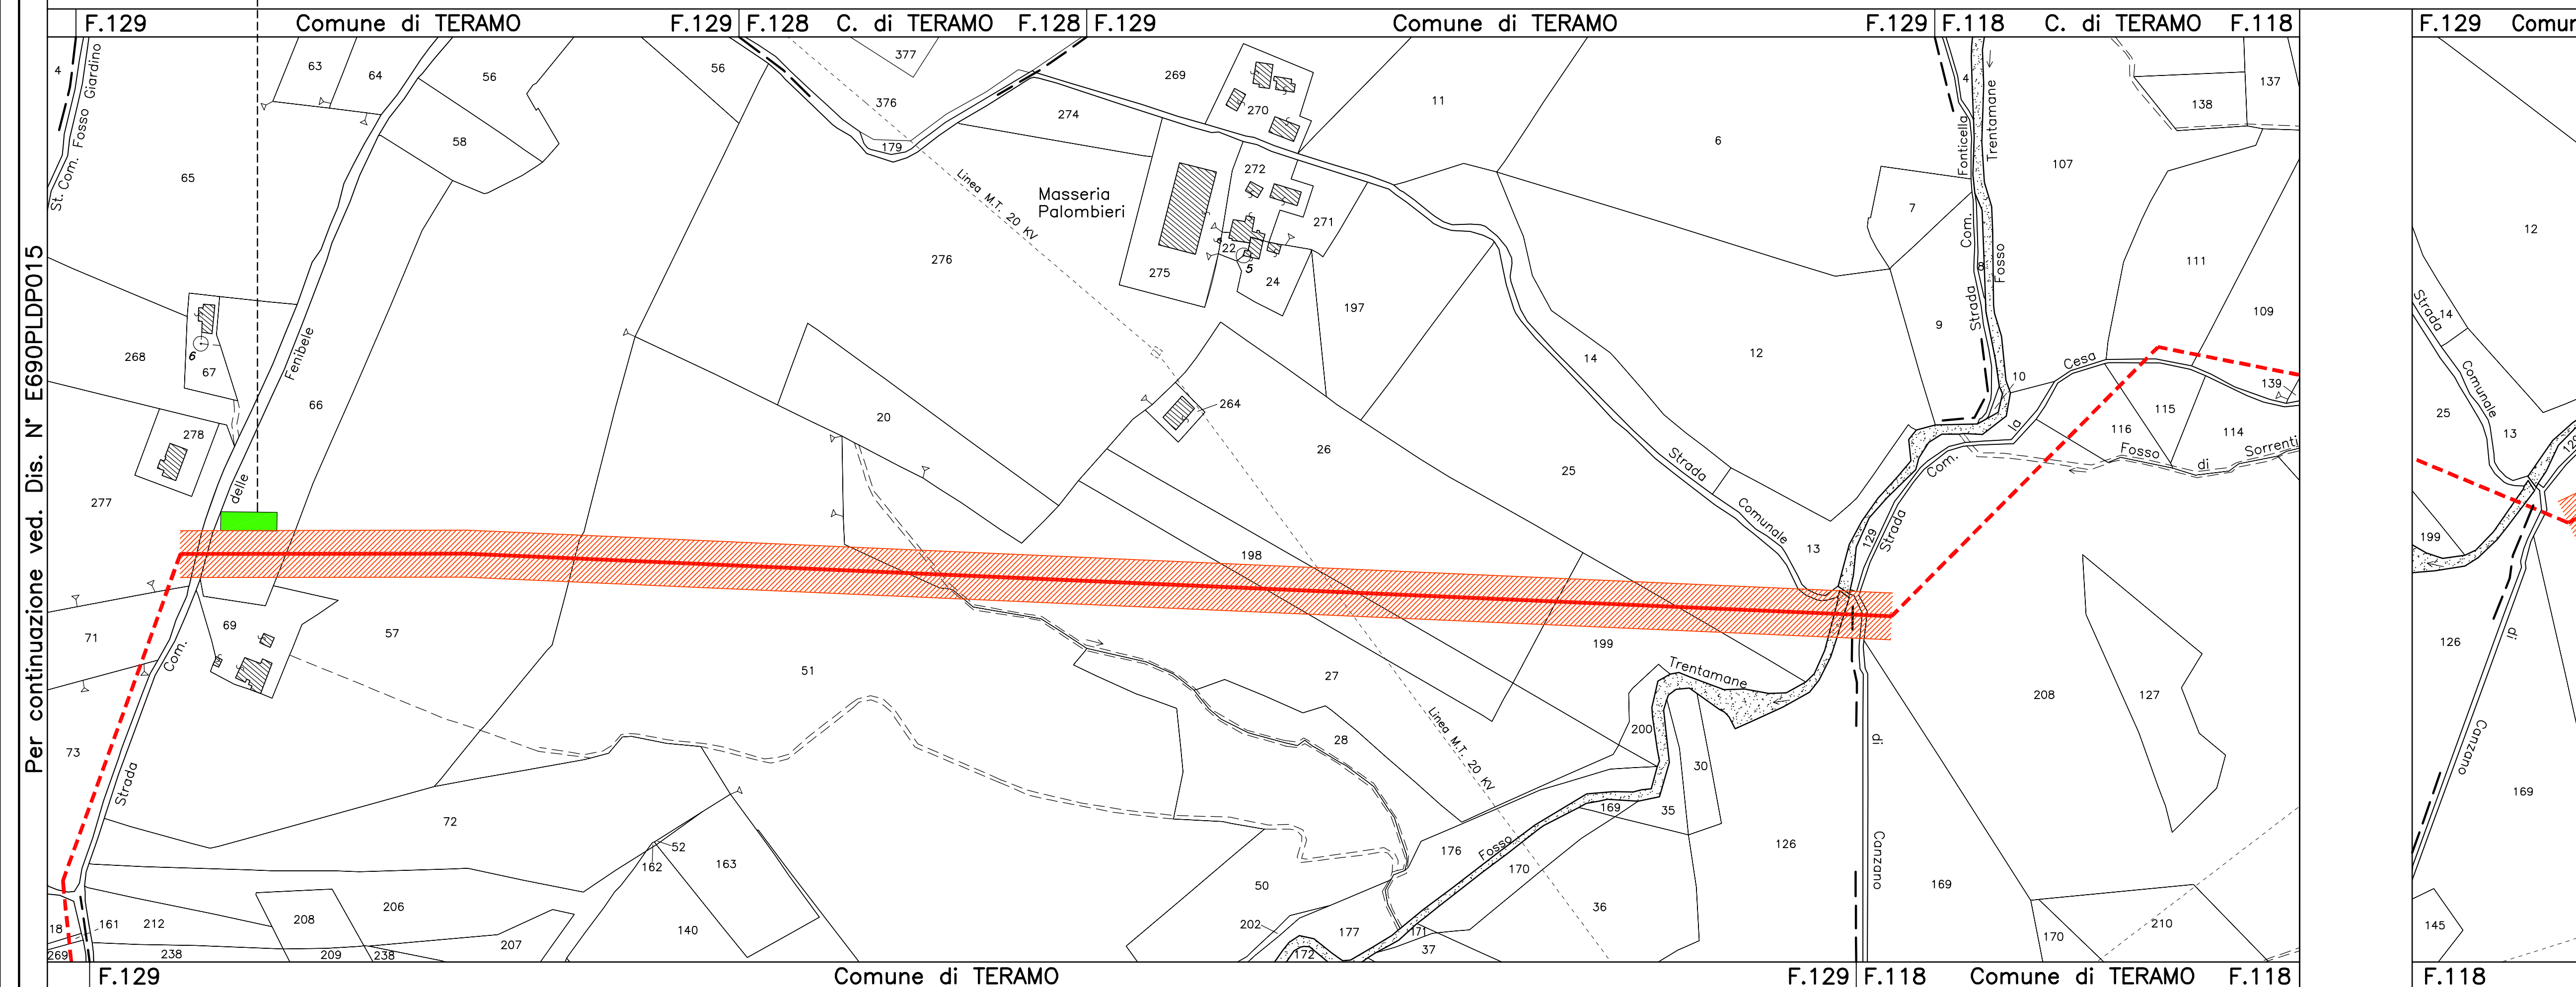

LEGENDA

- METANODOTTI DN 500 (20") IN PROGETTO
- - - METANODOTTI DN 200 (8") E DN 100 (4") ESISTENTI
- - - METANODOTTO DN 200 (8") ABRUZZO 5 ESISTENTE

VINCOLO PREORDINATO ALL'ESPROPRIO - V.P.E.

FASCIA DI VINCOLO PREORDINATA ALL'ESPROPRIO DI METANODOTTO

A AREE NUOVI IMPIANTI

S STRADE DI ACCESSO DEFINITIVE

AREE DI OCCUPAZIONE TEMPORANEA DURANTE L'ESECUZIONE DEI LAVORI

A ALLARGAMENTI IN CORRISPONDENZA DI INFRASTRUTTURE ESISTENTI

S STRADE DI ACCESSO PROVVISORIE

P PIAZZOLE PROVVISORIE

IMPIANTI

AREE SOGGETTE A V.P.E.

AREE IN OCCUPAZIONE TEMPORANEA

LEGENDA

VINCOLO PREORDINATO ALL'ESPROPRIO - V.P.E.

FASCIA DI VINCOLO PREORDINATA ALL'ESPROPRIO DI METANODOTTO

A AREE NUOVI IMPIANTI

S STRADE DI ACCESSO DEFINITIVE

AREE DI OCCUPAZIONE TEMPORANEA DURANTE L'ESECUZIONE DEI LAVORI

A ALLARGAMENTI IN CORRISPONDENZA DI INFRASTRUTTURE ESISTENTI

S STRADE DI ACCESSO PROVVISORIE

P PIAZZOLE PROVVISORIE