

TAVOLA 1 - SCALA 1:500

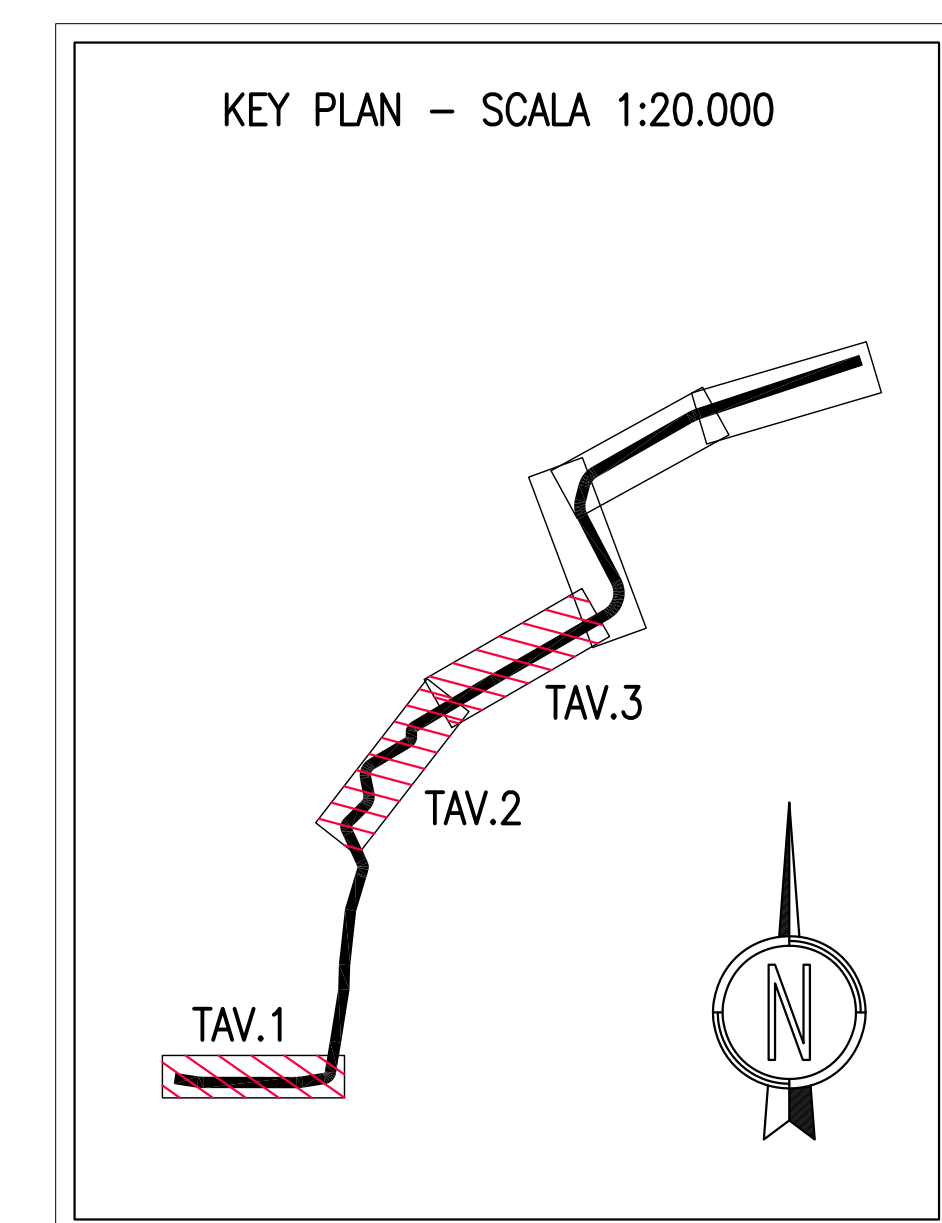
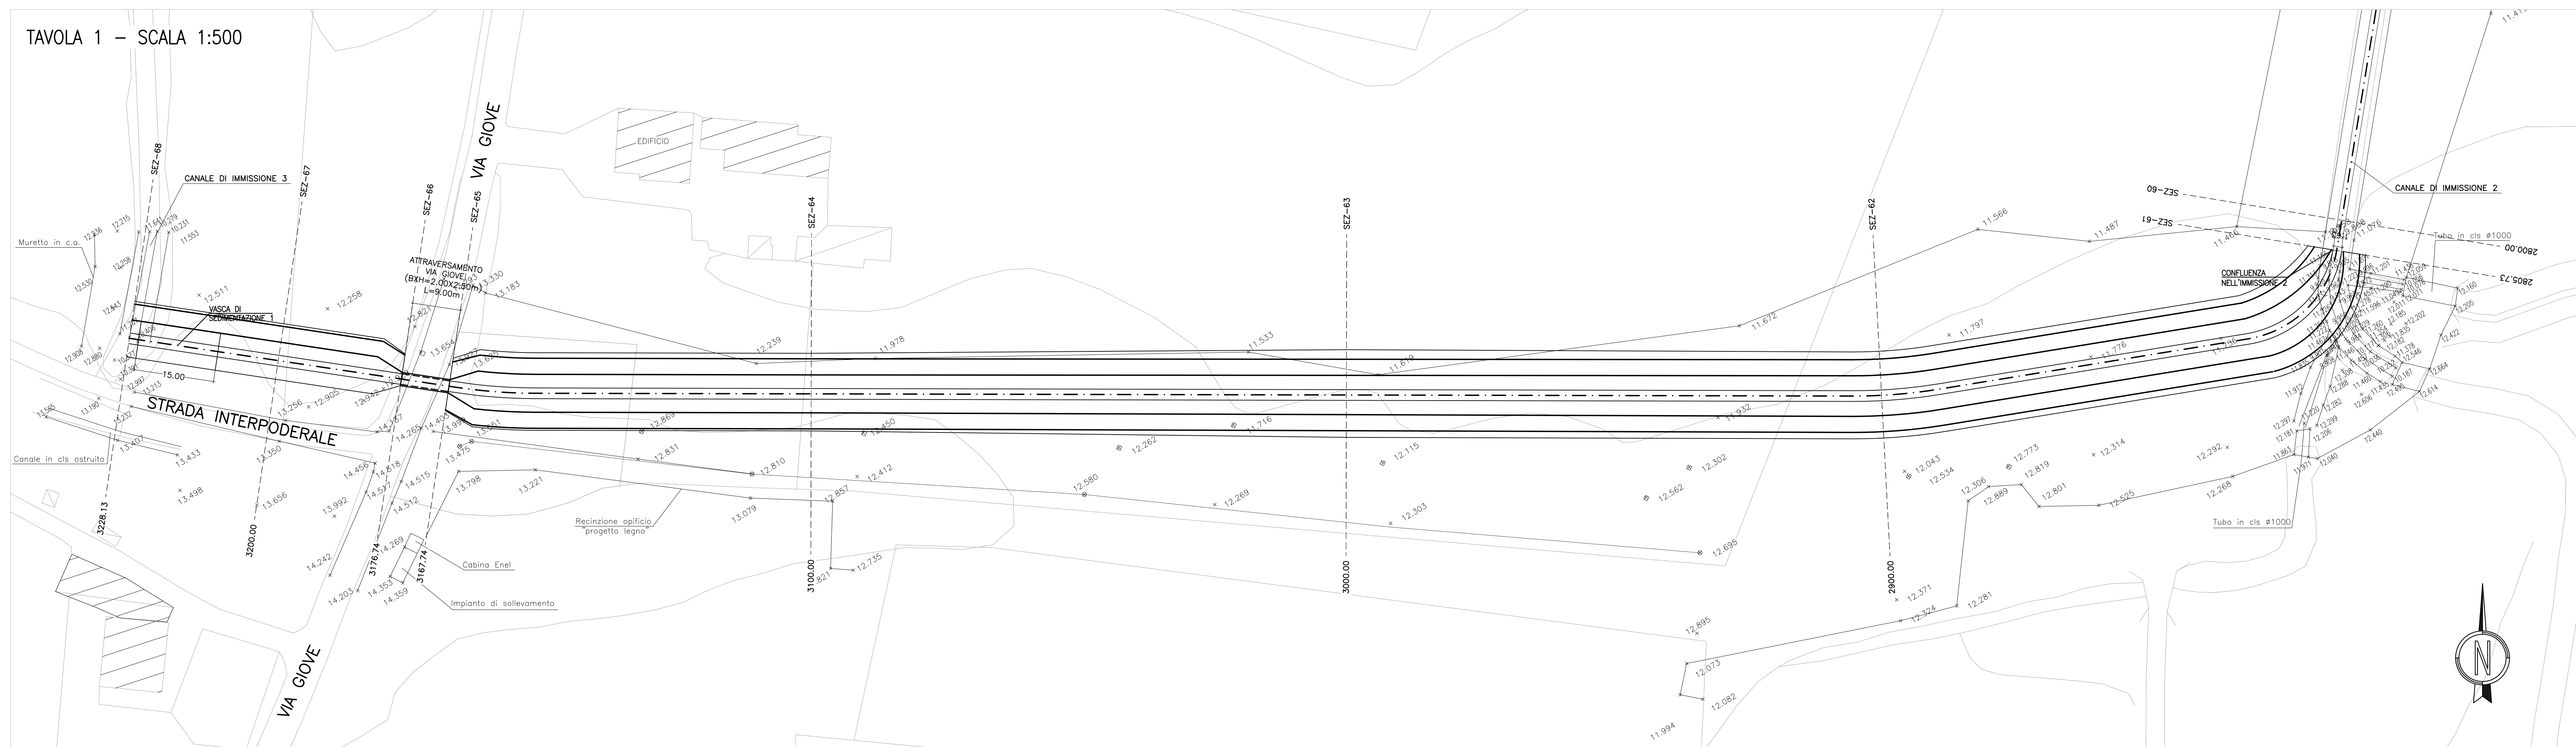


TAVOLA 2 - SCALA 1:500


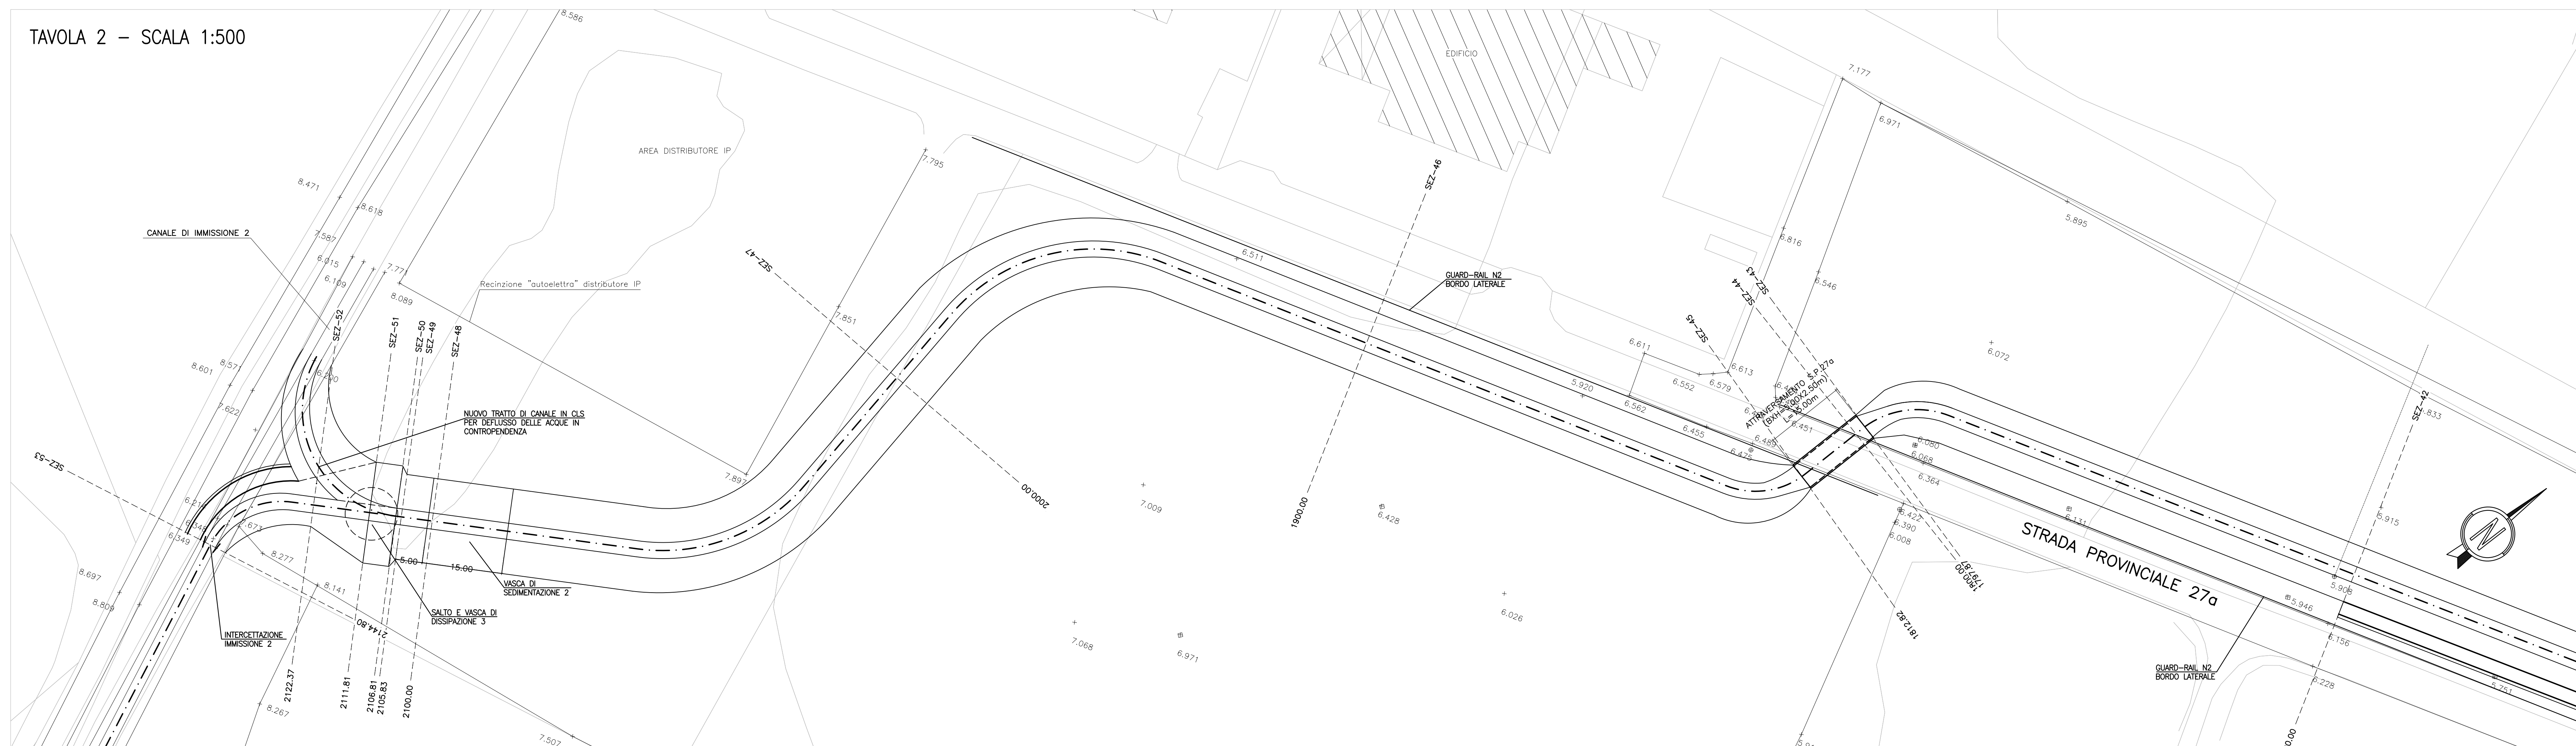


TAVOLA 3 - SCALA 1:500

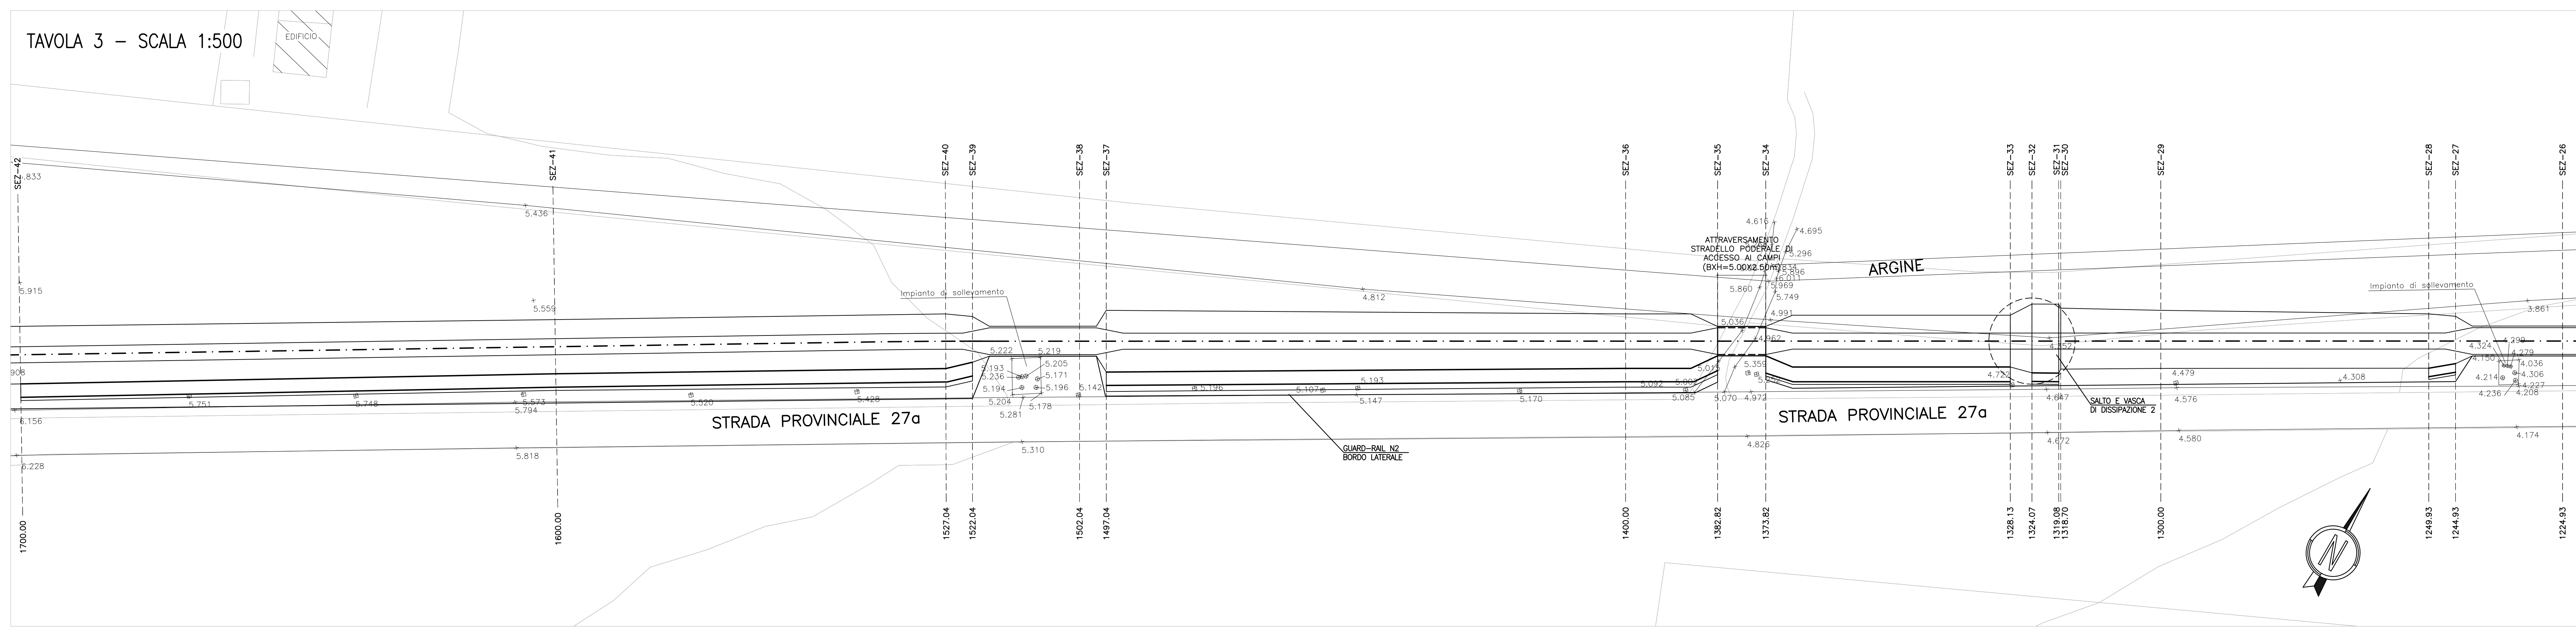

REGIONE ABRUZZO
PROVINCIA DI TERAMO

FIUMI. ACCORDO DI PROGRAMMA STIPULATO TRA IL COMMISSARIO STRAORDINARIO DELEGATO, LA REGIONE ABRUZZO SOTTOSCRITTO CON MATTM IN DATA 19/06/2010

REALIZZAZIONE DEI LAVORI DI MITIGAZIONE DEL RISCHIO IDROGEOLOGICO DEL FIUME VOMANO, IL LOTTO (C.U.P. E77B14000400001 - C.I.G. 60731677F2)

PROGETTO DEFINITIVO

Planimetria di progetto su CTR (Tav.1 di 2)

ELABORATO: 39 SCALA: 1:500 GENNAIO 2016

REV. 01 - 01/2016 - VERIFICA DEL PROGETTO

IMPRESA
DI BERNARDO GIUSEPPE & C. S.a.s.
Via del Monumento, 6 - 64030 Casciano (TE)
C.F. e P.I. 00613820679
Tel.: 0861/650165 - Fax: 0861/650070
E-mail: impresadibernardo@tin.it

PROGETTAZIONE
STADE S.r.l.
SEDE LEGALE: Corso Porta Romana, 95 - 44100 Ferrara - C.F. e P.I. 01579890372
SEDE OPERATIVA: Via dei Riformi, 7 - 00185 Roma
Tel.: 06/4481004 - Fax: 06/4452710 - E-mail: stade@ricarinet.it

RESPONSABILE DELLA PROGETTAZIONE / PROGETTISTA - Ing. Antonio Di Eugenio
- Consulente - Dst. Gen. Carlo Di Eugenio
- Acquisti naturalistici ambientali - Dst. Naturalista Adriano De Ascentis

Proprietà riservata a norma di legge. E' vietata la riproduzione o comunicazione a terzi questo disegno senza autorizzazione.
Y:\DBG\Prov. TE\Scene\Rev. 01\Div\3ab\39-40_Planimetria_di_progetto_su_CTR_rev_01.dwg