

TAVOLA 4 - SCALA 1:500



TAVOLA 5 - SCALA 1:500


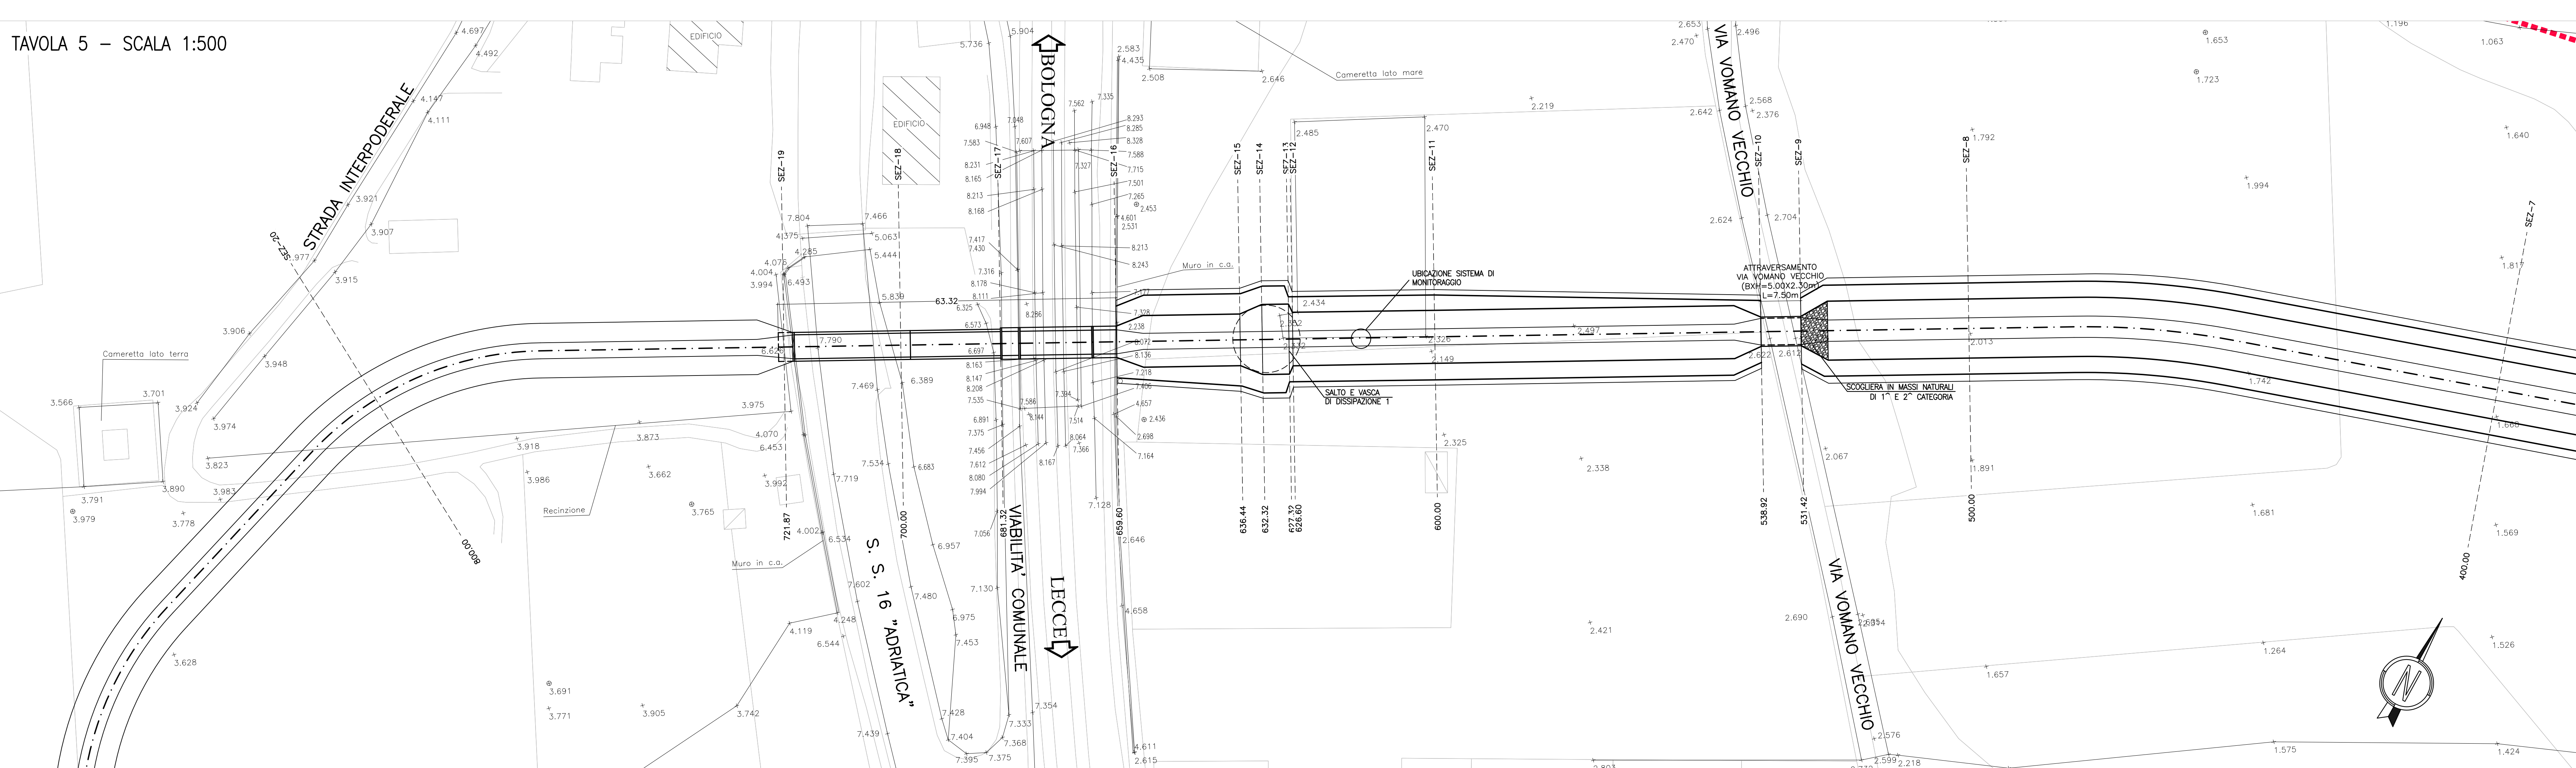


TAVOLA 6 - SCALA 1:500



- LEGENDA LIMITI**
- LIMITE COMUNALE
 - - - - LIMITE DEMANIO FLUVIALE
 - LIMITE DEMANIO MARITTIMO

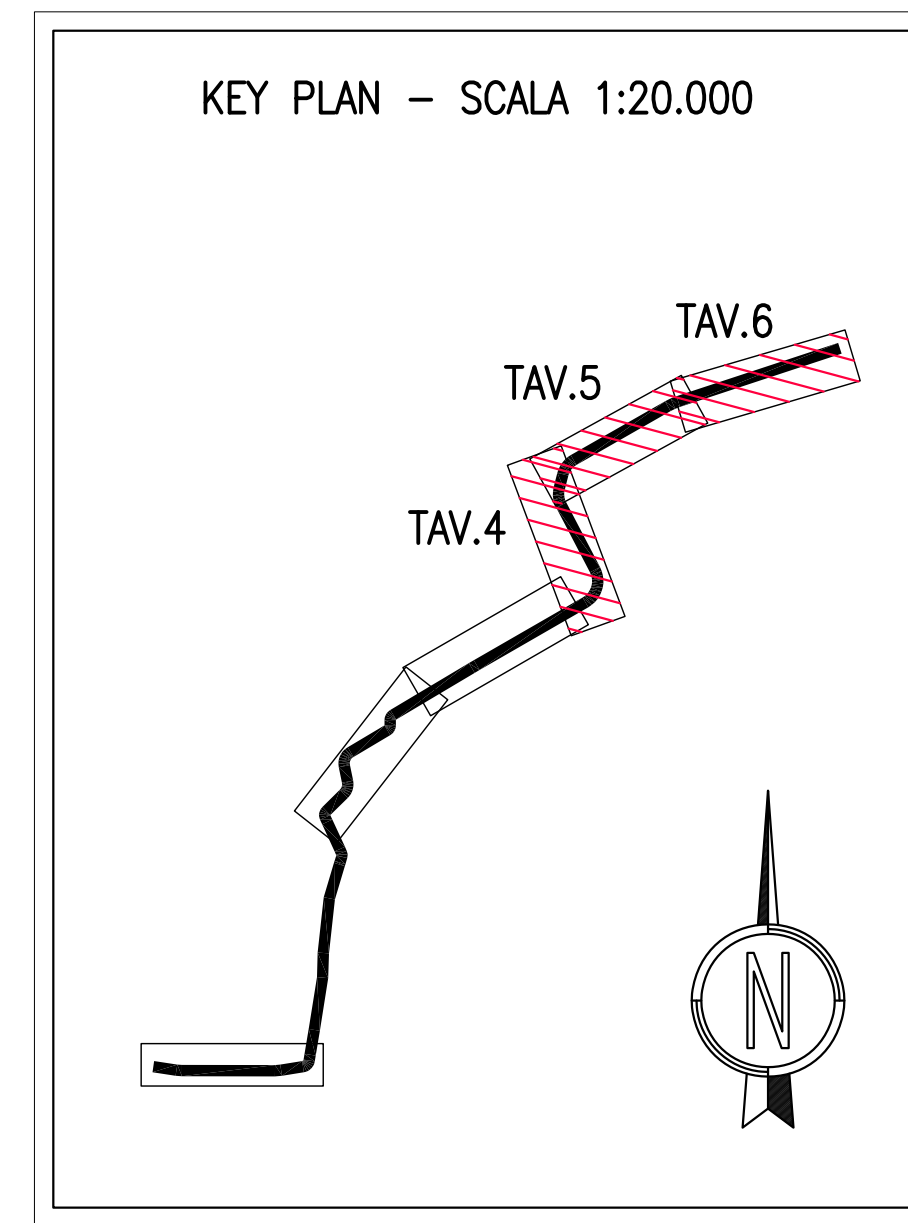

FIUMI. ACCORDO DI PROGRAMMA STIPULATO TRA IL COMMISSARIO STRAORDINARIO DELEGATO, LA REGIONE ABRUZZO SOTTOSCRITTO CON MATTI IN DATA 19/06/2010

REALIZZAZIONE DEI LAVORI DI MITIGAZIONE DEL RISCHIO IDROGEOLOGICO DEL FIUME VOMANO, IL LOTTO (C.U.P. E77B14000400001 - C.I.G. 60731677F2)

PROGETTO DEFINITIVO	
Planimetria di progetto su CTR (Tav.2 di 2)	
ELABORATO: 40	SCALA: 1:500 GENNAIO 2016
REV. 01 - 01/2016 - VERIFICA DEL PROGETTO	
IMPRESA	DI BERNARDO GIUSEPPE & C. S.a.s. Via del Monumento, 5 - 64030 Basciano (TE) C.F. e P.I. 00613820679 Tel.: 0861/650165 - Fax: 0861/650070 E-mail: impresadibernardo@tin.it
PROGETTAZIONE	STADE S.r.l. SEDE LEGALE: Corso Porta Romana, 95 - 04100 Terni - C.F. e P.I. 0157890072 SEDE OPERATIVA: Via del Barone, 7 - 00186 Roma Tel.: 06/4481004 - Fax: 06/4452710 - E-mail: stade@stade.it - RESPONSABILE DELLA PROGETTAZIONE / PROGETTISTA: Ing. Antonio di Eugenio - Collega: Dott. Carlo Enrico Giannone - Aspetti naturalistici ambientali - Dott. Naturalista Adriano De Ascentis

Progetto riservato a norma di legge. E' vietata la riproduzione o comunicazione a terzi questo disegno senza autorizzazione