
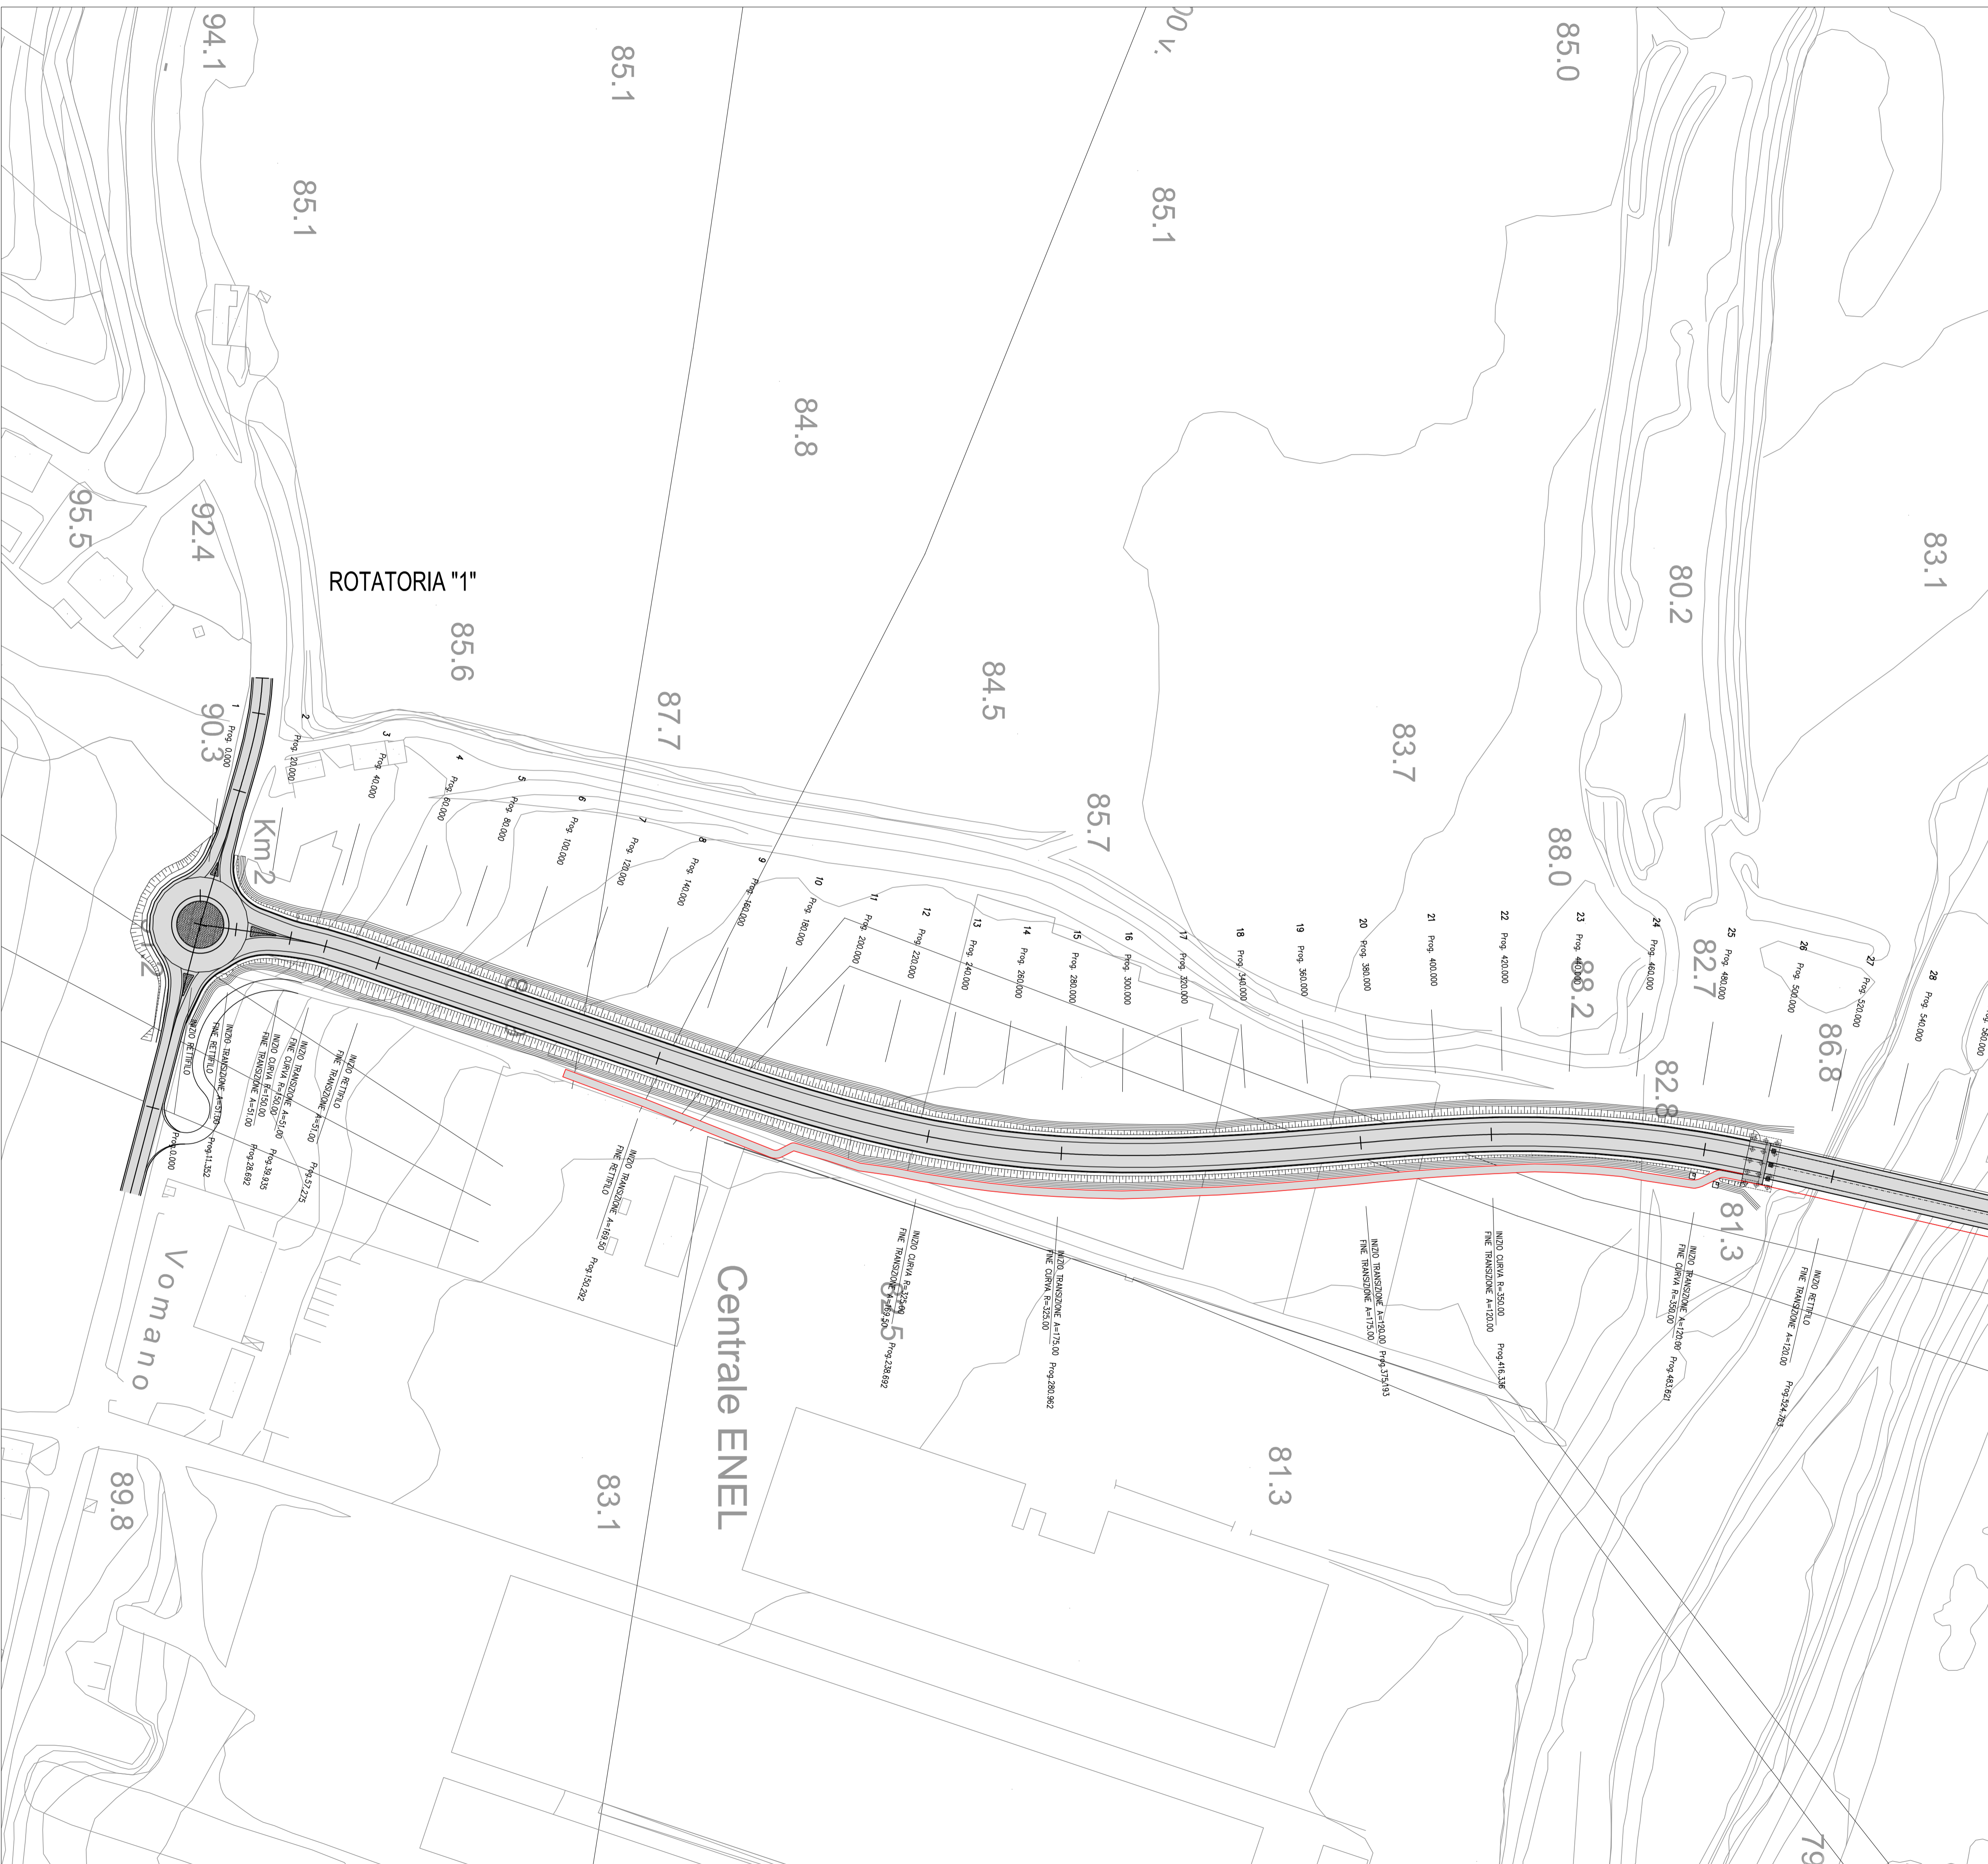


QUADRO DI UNIONE

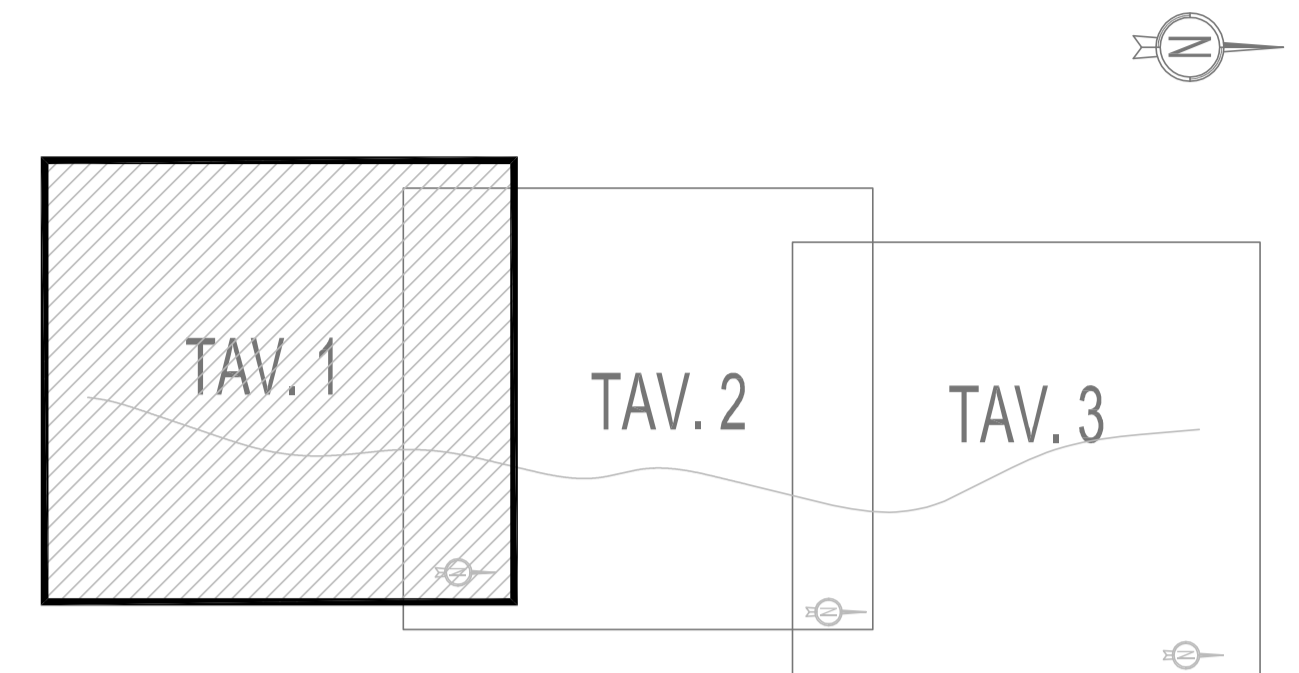

 **PROVINCIA DI TERAMO**

**SETTORE B12**  
Viabilità - Difesa del suolo - Emergenza alluvione - Trasporti  
Urbanistica - Concessioni - Espropri - Patrimonio


**S.P. n.23 DI CELLINO**  
**REALIZZAZIONE DEL NUOVO "PONTE DI CASTELNUOVO**  
**SUL FIUME VOMANO**  
**TRA I COMUNI DI CASTELLALTO E CELLINO ATTANASIO**

**PROGETTO DEFINITIVO**

**IMPRESE:**

 **DI SABATINO GIUSEPPE E C. s.r.l.**  
Via Cava - Via Salaria, 8429 - P.zza S. Andrea (TS)  
Tel. +39 0874 887878  
Fax +39 0874 887879  
E-mail: info@di-sabatino.com  
Prestazioni: Urbanistica, Progettazione, Direzione Lavori, Perizie, Consulenze, Assistenza Clienti, Servizi Tecnici, Software, Hardware, Reti, Sicurezza, Formazione, Ricerca e Sviluppo, Servizi di Consulenza e Assistenza Clienti.

**PROGETTISTA:**

 **rpa** Sp. del Calt. 1/a  
Fraz. Fontana  
06132 Perugia

Ing. D. BONADIES    Ing. M. RASIMELLI  
Ing. P. LOSPENNATO    Ing. L. BRAGETTA  
Ing. G. PACINI    Ing. L. BORADEIS  
Ing. L. SPINOZZI    Ing. D. AZZAROLI  
Ing. M. G. SORCI    Ing. E. COLUZZI  
Ing. M. GALAZZO    Ing. V. MASTROIANNI  
Ing. S. CORLIANO    Arch. M. CIRIBELLI  
Ing. L. IOVINE    Geom. C. ROSI  
Ing. L. CIARAPICA    Geol. S. PIAZZOLI

**PROGETTO STRADALE**  
**PLANIMETRIA DI PROGETTO**  
**TAVOLA 1 DI 3**

Rev.	Pratica	Identif.	Scala	Elaborato
A	15030_BEW	BEW_3DV007_A	1:1000	DV007

Rev.	Pratica	Identif.	Scala	Elaborato
PRIMA EMISSIONE (NOV 15)	BATTISTONI	LOSPENNATO	LOSPENNATO	BONADIES
Motivazione	Redatto	Verificato	Approvato	Autorizzato