Metanodotto : Pot. Dir. SUD di Roseto degli Abruzzi DN 150 (6")

N. ORDINE	PROPRIETARI ATTUALI	DITTA CATASTALE	FOGLIO	MAPPALE	QUALITA'	CLASSE
1	2	3	4	5	6	7
1	**DI NICOLA ERCOLE**	medesima	44	670	SEMIN ARBOR	2
	nato a Atri il 05/04/1977		44	333	SEMINATIVO	2
	Cod.Fisc. DNCRCL77D05A488I		44	334	SEMINATIVO	2
	Res. Via Giolitti 12 - 64020 Morro D'Oro (TE)		44	329	SEMINATIVO	2
	Tel. 329/6738810 - dinicolaercole@tiscali.it					
2	**DI GREGORIO ANTONIO**	medesima	44	53	SEMINATIVO	2
	nato a Bellante il 15/09/1930		44	54	SEMINATIVO	2
	Cod.Fisc. DGRNTN30P15A746R				VIGNETO	1
	Res. Contrada Giardino 32 - 64026 Roseto degli Abruzzi (TE)		44	10	SEMINATIVO	2
	Tel. 085/8930269		44	755	SEMINATIVO	2
3	**DEL SOLE IDA**	medesima	44	113	SEMINATIVO	2
	nata a Pineto il 12/08/1927				SEMIN ARBOR	3
	Cod.Fisc. DLSDIA27M52F831P		44	111	SEMINATIVO	2
	Res. Contrada Giardino 33 - 64026 Roseto degli Abruzzi (TE)					
	DI SANTE GABRIELE		44	105	SEMINATIVO	2
	nato a Pineto il 31/01/1954		44	106	SEMINATIVO	2
	Cod.Fisc. DSNGRL54A31F831O				SEMIN ARBOR	2
	Res. Contrada Giardino 33 - 64026 Roseto degli Abruzzi (TE)					
	DI SANTE LINA					
	nata a Pineto il 25/05/1952					
	Cod.Fisc. DSNLNI52E65F831Y					
	Res. Via F. Iovine 6 - 64026 Roseto degli Abruzzi (TE)					
	Tel. 085/8090269					
	DI SANTE MARIA					
	nata a Pineto il 08/08/1957					
	Cod.Fisc. DSNMRA57M48F831X					
	Res. Via Lombardia 1 - 64026 Roseto degli Abruzzi (TE)					
	Tel. 085/8941234					
	DI SANTE VINCENZO					
	nato a Pineto il 23/12/1950					
	Cod.Fisc. DSNVCN50T23F831R					
	Res. Contrada Giardino 33 - 64026 Roseto degli Abruzzi (TE)					
	Tel. 347/3645136					
4	**DI LEONARDO NINO**	medesima	45	421	ULIVETO	U
	nato a Ortona il 21/01/1964				VIGNETO	1
	Cod.Fisc. DLNNNI64A21G141H		45	653	ULIVETO	U
	Res. Via Basilicata 12 - 64026 Roseto degli Abruzzi (TE)					
	Tel. 329/444233					

COMUNE DI ROSETO DEGLI ABRUZZI (TE)

SUPERFICIE			REDDITO IMPONIBILE							
Ha	a	ca	Dominicale Euro	Agrario	coltura attuale	Superficie da asservire TOT m²	Indennità di asservimento	Superficie da occupare temporaneamente TOT m²	Indennità di occupazione temporanea e danni	Totale indennità offerta a corpo
	8			9	10	11	12	13	14	15
2	39	50	173,17	136,06		2450		1448		
	51	70	40,05	26,70		1195		628		
	3	50	2,71	1,81		83		54		
	20	50	15,88	10,59		634		301		
					TOT:	**4362**	TOT:	**2431**		
2	94	0	227,76	151,84		3059		2101		
	11	0	8,52	5,68		1076		811		
		90	1,05	0,6						
2	90	10	224,74	149,82		654		429		
1	37	55	106,56	71,04		2384		2631		
					TOT:	**7173**	TOT:	**5972**		
	46	0	35,34	23,76		1152		253		
	14	30	8,12	6,65						
	63	50	49,19	32,80		496				
	29	0	22,47	14,98		175				
1	14	0	88,31	58,88		318				
	16	50	11,93	9,37						
					TOT:	**2141**	TOT:	**253**		
	1	76	1,05	0,77		443		768		
	5	64	6,55	3,79						
	21	61	12,83	9,49				396		
					TOT:	**443**	TOT:	**1164**		

5 **FALA' ENIA IRMA**
nata a Roseto degli Abruzzi il 29/08/1948
Cod.Fisc. FLANRM48M69F585D
Res. Contrada Giardino 34 Bis - 64026 Roseto degli Abruzzi (TE)
MATTIUCCI GABRIELLA
nata a Giulianova il 27/02/1975
Cod.Fisc. MTTGRL75B67E058U
Res. Via S.Lucia 19 - 64026 Roseto degli Abruzzi (TE)
MATTIUCCI LORENZO
nato a Roseto degli Abruzzi il 07/01/1947
Cod.Fisc. MTTLNZ47A07F585Y
Res. Contrada Giardino 34 Bis - 64026 Roseto degli Abruzzi (TE)
MATTIUCCI STEFANIA
nata a Atri il 31/10/1984
Cod.Fisc. MTTSFN84R71A488N
Res. Contrada Giardino 34 Bis - 64026 Roseto degli Abruzzi (TE)

6 **DIODATI CONSUELO**
nata a Teramo il 05/04/1967
Cod.Fisc. DDTCSL67D45L103J
Res. Via Manzoni 144 - 64026 Roseto degli Abruzzi (TE)
Tel. 085/8993282 - 338/2160261
DIODATI ROBERTO
nato a Teramo il 27/07/1968
Cod.Fisc. DDTRRT68L27L103C
Res. Via Rasella 6 - 00187 Roma (RM)
Tel. 06/45599739
PACE PALITTI CARLA
nata a L' Aquila il 17/05/1943
Cod.Fisc. PCPCRL43E57A345S
Res. Contrada Giardino 34 - 64026 Roseto degli Abruzzi (TE)
Tel. 085/8941019

7 **GIANFORTE GIULIANA**
nata a Montefino il 05/02/1950
Cod.Fisc. GNFGLN50B45F500J
Res. Via De Amicis 33 - 64026 Roseto degli Abruzzi (TE)
Tel. 329/3637428
GUARDIANI GIUSEPPINA
nata a Montefino il 02/03/1927
Cod.Fisc. GRDGPP27C42F500E
Res. Via Nazionale 100 - 64026 Roseto degli Abruzzi (TE)

8 **GIANFORTE GIULIANA**
nata a Montefino il 05/02/1950
Cod.Fisc. GNFGLN50B45F500J
Res. Via De Amicis 33 - 64026 Roseto degli Abruzzi (TE)
Tel. 329/3637428
MORETTI MARIO
nato a Giulianova il 27/07/1943
Cod.Fisc. MRTMRA43L27E058D
Res. Via De Amicis 33 - 64026 Roseto degli Abruzzi (TE)

	medesima	45	423	ULIVETO	U		21	10	12,53	9,26		187
		45	672	SEMINATIVO	2		17	35	13,44	8,96		587
				ULIVETO	U		4	40	2,61	1,93		
											TOT:	**774**
		45	100	SEMINATIVO	3	3	45	0	204,90	151,45		2597
				SEMIN ARBOR	3	1	19	80	68,06	55,68		
											TOT:	**2597**
	medesima	45	599	SEMIN ARBOR	2		82	53	59,67	46,89		245
											TOT:	**245**
	medesima	45	222	ULIVETO	U		47	80	28,39	20,98		1747
		45	326	ULIVETO	U		53	40	31,72	23,44		683
											TOT:	**2430**

	366		
TOT:	**366**		
	1344		
TOT:	**1344**		
	129		
TOT:	**129**		
	906		
	401		
TOT:	**1307**		

9	**MANTOVANI MARIO** nato a Roseto degli Abruzzi il 08/01/1936 Cod.Fisc. MNTMRA36A08F585H Res. Contrada Giardino 31 - 64026 Roseto degli Abruzzi (TE)	medesima
10	**D' IGNAZIO SANTA TINA** nata a Cellino Attanasio il 07/01/1926 Cod.Fisc. DGNSNT26A47C449D Res. Via Irlanda 7 - 64026 Roseto degli Abruzzi (TE) **PALAZZESE GABRIELE** nato a Roseto degli Abruzzi il 11/03/1954 Cod.Fisc. PLZGRL54C11F585U Res. Via Irlanda 7 - 64026 Roseto degli Abruzzi (TE) Tel. 337/205961 **PALAZZESE REMO** nato a Roseto degli Abruzzi il 30/05/1958 Cod.Fisc. PLZRME58E30F585T Res. Via Monte Livata 11 - 00012 Fonte Nuova (RM)	**PALAZZESE ANTONIO (DECEDUTO)** nato a Roseto degli Abruzzi il 24/05/1920 Cod.Fisc. PLZNTN20E24F585L
11	**DE BENEDICTIS SANTINA LUISA** nata a Roseto degli Abruzzi il 12/05/1963 Cod.Fisc. DBNSTN63E52F585T Res. Corso Umberto I° 64 - 64026 Roseto degli Abruzzi (TE) **DI SABATINO MARIA** nata a Roseto degli Abruzzi il 13/10/1930 Cod.Fisc. DSBMRA30R53F585H Res. Corso Umberto I° 64 - 64026 Roseto degli Abruzzi (TE) Tel. 085/8942786	medesima
12	**SOCIETA' AGRICOLA COLLE FUNARO S.R.L.** con sede in Roseto degli Abruzzi Cod.Fisc. 05551190969 Localita' Piana degli Ulivi - 64026 Roseto degli Abruzzi (TE) Tel: 085/8931206, 085/8944049 Fax: 085/8931206	medesima
13	**PROSPERI BICE; FU MASSIMO MAR CRISANTI** (IRREPERIBILE)	**PROSPERI BICE; FU MASSIMO MAR CRISANTI**
14	**ORLANDI CONTUCCI MARINA** nata a Roma il 21/02/1955 Cod.Fisc. RLNMRN55B61H501M Res.Via Cappuccio 14 - 20100 Milano (MI)	medesima

	45	57	SEMINATIVO	2		61	30	47,49	31,66		2648		2078		
	45	542	SEMINATIVO	3		45	0	26,73	19,75		1572		1155		
			ORTO IRRIG	1		8	0	26,44	8,88						
			SEMIN ARBOR	2		10	0	7,23	5,68						
	45	544	SEMINATIVO	2		47	95	37,15	24,76		1068		805		
	45	430	SEMINATIVO	2		45	0	34,86	23,24		878		656		
			ULIVETO	U		10	38	6,16	4,56						
	45	48	SEMIN ARBOR	2		32	0	23,14	18,18		391		289		
										TOT:	**6557**	**TOT:**	**4983**		
	45	302	SEMIN ARBOR	2		11	50	8,31	6,53		119		83		
										TOT:	**119**	**TOT:**	**83**		
	45	301	SEMIN ARBOR	2		27	10	19,59	15,40		131		48		
										TOT:	**131**	**TOT:**	**48**		
	45	510	ULIVETO	U		44	18	26,24	19,39		2275		217		
			SEMINATIVO	2	4	66	72	361,56	241,04						
	45	58	VIGNETO	1	1	59	0	184,76	106,75		2042		1507		
	45	511	ULIVETO	U		18	31	10,87	8,04		1603		1878		
			VIGNETO	1		31	59	36,71	21,21						
	45	257	ULIVETO	U		5	58	3,31	2,45				59		
			VIGNETO	1		1	72	2,00	1,15						
	39	275	SEMINATIVO	2		13	0	10,07	6,71		65		493		
	39	519	VIGNETO	2	3	43	89	355,21	213,13		2514		4750		
	39	520	VIGNETO	2		3	66	3,78	2,27		369		367		
	39	517	SEMINATIVO	3	1	29	8	76,66	56,66		713		1002		
										TOT:	**9581**	**TOT:**	**10273**		
	39	258	SEMINATIVO	2			30	0,23	0,15		54		125		
										TOT:	**54**	**TOT:**	**125**		
	39	477	SEMINATIVO	2		26	50	20,53	13,69		508		764		
										TOT:	**508**	**TOT:**	**764**		

15	**RUZZO RETI S.P.A.** con sede in Teramo Cod.Fisc. 01522960671 Via Dati Nicola 16 - 64100 Teramo (TE) Tel: 0861/244317, 0861/3101, 800/064644 Fax: 0861/241598, 0861/243058	medesima	39	332	FU D ACCERT		
			39	240	SEMINATIVO	4	
			39	239	SEMINATIVO	4	
			39	175	SEMINATIVO	4	
			39	177	SEMINATIVO	4	
16	**DI SANTE CLAUDIO** nato a Atri il 18/08/1967 Cod.Fisc. DSNCLD67M18A488U Res. Localita' Piana degli Ulivi 7 - 64026 Roseto degli Abruzzi (TE) Tel. 085/8931194 **PICHELLI SONIA** nata a Atri il 17/09/1970 Cod.Fisc. PCHSNO70P57A488W Res. Localita' Piana degli Ulivi 7 - 64026 Roseto degli Abruzzi (TE)	medesima	39	162	ULIVETO	U	
17	**DI BONAVENTURA LUCIANA LETIZIA** nata a Roseto degli Abruzzi il 22/03/1963 Cod.Fisc. DBNLNL63C62F585N Res. Via Tosti 6 - 64026 Roseto degli Abruzzi (TE) Tel. 085/8942291 - 348/7827133	medesima	39	415	ULIVETO	U	
					SEMIN ARBOR	3	
18	**CELOMMI PACE** nato a Roseto degli Abruzzi il 13/10/1918 Cod.Fisc. CLMPCA18R13F585N Res. Via Tosti 6 - 64026 Roseto degli Abruzzi (TE)	medesima	39	351	SEMINATIVO	3	2
					SEMIN ARBOR	3	1
			46	485	SEMINATIVO	3	
			46	1	SEMINATIVO	3	
			46	2	SEMINATIVO	3	
			39	151	SEMINATIVO	4	
			39	176	SEMINATIVO	4	
			47	183	ULIVETO	U	
					SEMINATIVO	3	
			47	1438	SEMINATIVO	3	
					SEMIN ARBOR	3	
			47	1761	SEMINATIVO	3	
19	**CASOLANI GABRIELLA** nata a Atri il 06/10/1972 Cod.Fisc. CSLGRL72R46A488E Res. Via S.Caterina da Siena 12 - 64026 Roseto degli Abruzzi (TE) **CICCARELLI GIUSEPPE** nato a Roseto degli Abruzzi il 22/11/1922 Cod.Fisc. CCCGPP22S22F585X Res. Via S.Caterina da Siena 12 - 64026 Roseto degli Abruzzi (TE) **DI GREGORIO ARTURO** nato a Bellante il 10/05/1962 Cod.Fisc. DGRRTR62E10A764D Res. Via S.Caterina da Siena 12 - 64026 Roseto degli Abruzzi (TE) Tel. 085/8942502	medesima	39	433	ULIVETO	U	
					SEMIN ARBOR	3	

19	70				17		24		
1	0	0,28	0,39		73		109		
4	75	1,35	1,84		10				
	90	0,26	0,35		59		90		
5	5	1,43	1,96		24				
				TOT:	**183**	TOT:	**223**		
20	30	12,06	8,91		137		210		
				TOT:	**137**	TOT:	**210**		
15	64	9,29	6,87		236		333		
4	31	2,45	2,00						
				TOT:	**236**	TOT:	**333**		
30	0	136,60	100,97		2705		3874		
80	40	102,49	83,85						
6	20	3,68	2,72		24		38		
39	50	23,46	17,34		275		427		
55	70	33,08	24,45		1374		2212		
44	50	12,64	17,24		1752		2228		
3	0	0,85	1,16		121		329		
42	63	25,32	18,71				594		
9	27	5,51	4,07						
60	0	35,64	26,34				81		
6	0	3,41	2,79						
30	40	18,06	13,35		55				
				TOT:	**6306**	TOT:	**9783**		
36	0	21,38	15,80		693		598		
24	88	14,13	11,56						
				TOT:	**693**	TOT:	**598**		

20	**CENTORAME FRANCESCO** nato a Roseto degli Abruzzi il 03/02/1956 Cod.Fisc. CNTFNC56B03F585U Res. Contrada Piana Grande 6 - 64026 Roseto degli Abruzzi (TE) Tel. 085/8941153
21	**CENTORAME VINCENZO** nato a Roseto degli Abruzzi il 11/12/1944 Cod.Fisc. CNTVCN44T11F585I Res. Contrada Piana Grande 10 - 64026 Roseto degli Abruzzi (TE)
22	**LATERIZI BRANELLA SAS DI BRANELLA PIERINO E FIGLI** con sede in Roseto degli Abruzzi Cod.Fisc. 00612760678 Via Genova 28 - 64026 Roseto degli Abruzzi (TE) Tel: 085/8996241 Fax: 085/8996243
23	**GIOSA BERNARDI BERNARDO** nato a Roma il 22/02/1962 Cod.Fisc. GSBBNR62B22H501L Res. Via dello Zodiaco 5 - 64025 Pineto (TE) Tel. 085/9461442 Cell. 328/3332014 **GIOSA BERNARDI GUIDO** nato a Roma il 23/11/1960 Cod.Fisc. GSBGDU60S23H501S Res. Via Benaco 5 -00199 Roma (RM) **GIOSA BERNARDI ENRICO MARIA** Nata a Roma il 03/03/1964 Cod.Fisc. GSBNCM64C03H501K Res. Via Benaco 5 -00199 Roma (RM) **GIOSA BERNARDI MARIA CRISTINA** nata a Roma il 14/09/1965 Cod.Fsic. GSBMCR65P54H501U Res. Benaco 5 00199 Roma (RM) **PALUDETTI GAETANO** nato a Roma il 21/05/1952 Cod.Fisc. PLDGTN52E21H501W Res. Piazza Ungheria 6 - 00199 Roma (RM) **PALUDETTI MARIA FELICE** nata a Teramo il 17/09/1947 Cod.Fisc. PLDMFL47P57L103M Res. Via Barnaba Oriani 38 - 00197 Roma (RM) **PALMA NICOLA** nato a L'Aquila il 11/03/1956 Cod.Fisc. PLMNCL56C11A345G Res. Via Nicola Palma - 64100 Teramo (TE)

medesima	39	387	ULIVETO	U		8	0	4,75	3,51		1794		1292
			SEMINATIVO	4	1	39	53	39,63	54,05				
										TOT:	**1794**	**TOT:**	**1292**
medesima	39	455	SEMINATIVO	4		93	70	26,62	36,29		2538		1538
										TOT:	**2538**	**TOT:**	**1538**
medesima	47	1646	SEMINATIVO	4	1	71	90	48,83	66,58		2786		1616
	47	1864	SEMINATIVO	4	1	42	30	40,42	55,12		1652		3497
	47	202*	SEMIN ARBOR	3		78	20	44,43	36,35		730		1483
										TOT:	**5168**	**TOT:**	**6596**
MEZZOPRETE ORAZIO (DECEDUTO)	47	1462	SEMINATIVO	4			90	0,26	0,35		23		215
nato a Teramo il 28/01/1923													
Cod.Fisc. MZZRZO23A28L103M													
										TOT:	**23**	**TOT:**	**215**

24	**SOCIETA' ITALIANA PER IL GAS PER AZIONI CON SEDE IN TORINO** **GIOSA BERNARDI BERNARDO** nato a Roma il 22/02/1962 Cod.Fisc. GSBBNR62B22H501L Res. Via dello Zodiaco 5 - 64025 Pineto (TE) Tel. 085/9461442 Cell. 328/3332014 **GIOSA BERNARDI GUIDO** nato a Roma il 23/11/1960 Cod.Fisc. GSBGDU60S23H501S Res. Via Benaco 5 -00199 Roma (RM) **GIOSA BERNARDI ENRICO MARIA** Nata a Roma il 03/03/1964 Cod.Fisc. GSBNCM64C03H501K Res. Via Benaco 5 -00199 Roma (RM) **GIOSA BERNARDI MARIA CRISTINA** nata a Roma il 14/09/1965 Cod.Fsic. GSBMCR65P54H501U Res. Benaco 5 00199 Roma (RM) **PALUDETTI GAETANO** nato a Roma il 21/05/1952 Cod.Fisc. PLDGTN52E21H501W Res. Piazza Ungheria 6 - 00199 Roma (RM) **PALUDETTI MARIA FELICE** nata a Teramo il 17/09/1947 Cod.Fisc. PLDMFL47P57L103M Res. Via Barnaba Oriani 38 - 00197 Roma (RM) **PALMA NICOLA** nato a L'Aquila il 11/03/1956 Cod.Fisc. PLMNCL56C11A345G Res. Via Nicola Palma - 64100 Teramo (TE)	**MEZZOPRETE ORAZIO (DECEDUTO)** nato a Teramo il 28/01/1923 Cod.Fisc. MZZRZO23A28L103M **SOCIETA' ITALIANA PER IL GAS PER AZIONI CON SEDE IN TORINO**

47	**1907**	ENTE URBANO	4		4	0				26		64		
									TOT:	**26**	TOT:	**64**		

25	**PALUDETTI GAETANO** Nato a Roma il 21/05/1952 Cod.Fisc. PLDGTN52E21H501W Res. Piazza Ungheria 6 - 00199 Roma (RM) **PALUDETTI MARIA FELICE** Res. Via Barnaba Oriani 38 - 00197 Roma (RM) nata a Teramo il 17/09/1947 Cod.Fisc. PLDMFL47P57L103M **GIOSA BERNARDI BERNARDO** nato a Roma il 22/02/1962 Cod.Fisc. GSBBNR62B22H501L Res. Via dello Zodiaco 5 - 64025 Pineto (TE) Tel. 085/9461442 Cell. 328/3332014 **GIOSA BERNARDI GUIDO** nato a Roma il 23/11/1960 Cod.Fisc. GSBGDU60S23H501S Res. Via Benaco 5 -00199 Roma (RM) **GIOSA BERNARDI ENRICO MARIA** Nata a Roma il 03/03/1964 Cod.Fisc. GSBNCM64C03H501K Res. Via Benaco 5 -00199 Roma (RM) **GIOSA BERNARDI MARIA CRISTINA** Nata a Roma il 14/09/1965 Cod.Fsic. GSBMCR65P54H501U Res. Benaco 5 00199 Roma (RM) **PALMA NICOLA** nato a L'Aquila il 11/03/1956 Cod.Fisc. PLMNCL56C11A345G Res. Via Nicola Palma - 64100 Teramo (TE)	**GIOSIA GIULIA (DECEDUTA)** nata a Ancona il 18/02/1922 Cod.Fisc. GSIGLI22B58A271J **GIOSIA BERNARDI GIORGIO (DECEDUTO)** nato a Ancona il 14/07/1925 Cod.Fisc. GSBGRG25L14A271L **PALMA MARIA** nata a Teramo il 15/01/1963 Cod.Fisc. PLMMRA63A55L103D **PALMA NICOLA** nato a L'Aquila il 11/03/1956 Cod.Fisc. PLMNCL56C11A345G **PETINII ELENA (DECEDUTA)** nata a Teramo il 30/03/1932 Cod.Fisc. PTNLNE32C70L103N	**47**	**1578**	SEMINATIVO	3		12
26	**MAGGETTI ROSSANA** nata a Roseto degli Abruzzi il 17/08/1950 Cod.Fisc. MGGRNN50M57F585Z Res. Via Trentino 10 - 64026 Roseto degli Abruzzi (TE) **SANTORO SANTE** nato a Roseto degli Abruzzi il 09/04/1947 Cod.Fisc. SNTSNT47D09F585X Res. Via Trentino 10 - 64026 Roseto degli Abruzzi (TE)	medesima	**47**	**1492**	ENTE URBANO			1

* DI CUI DA OCCUPARE PERMANENTEMENTE: MQ. 11,00 PER LA REALIZZAZIONE IMPIANTO

0	7,13	5,27		26		27		
			TOT:	**26**	**TOT:**	**27**		
60				22		59		
			TOT:	**22**	**TOT:**	**59**		

L’estensione e le modalità di esercizio della imponenda serv dovranno essere le seguenti:

1) La tubazione, i manufatti, le apparecchiature e le opere sussidiarie, ivi comp sfiati e paletti segnalatori, sono inamovibili, sono e rimarranno di proprietà della Snam Rete Gas S.p.A. che avrà pertanto la facoltà di rimuoverle.

2) La Snam Rete Gas S.p.A. , e chi per essa, potrà accedere liberamente ed in tempo alle proprie opere ed ai propri impianti con il personale ed i mezzi necessari per la sorveglianza, la manutenzione, l’esercizio, le eventuali riparazioni, sostituzioni e recuperi.

3) E’ vietato realizzare nuove opere di qualsiasi genere come pure fognature canalizzazioni chiuse a distanza inferiore a 13,50 m. dall’asse della tubazio non protetta (distanza inferiore a 4,50 m. della tubazione protetta) e dall’impianto in progetto sul mapp. 202 Fg. 47 all.A Com. Roseto degli Abruzzi; la fascia asservita dovrà essere mantenuta a terreno agrario con la possibilità di eseguire sulla stessa le normali coltivazioni senza alterazione della profondità di posa della tubazione.

4) E’ vietato compiere qualsiasi atto che possa rappresentare pericolo per l’impianto, i manufatti, le apparecchiature, ostacolare il libero passaggio, diminuire l’uso e l’esercizio della servitù o renderla più incomoda. tributi e altri oneri gravanti sulla striscia asservita restano a carico dei proprietari.

5) Gli eventuali danni prodotti alle cose, alle piantagioni ed ai frutti pendenti i occasione di riparazioni, modifiche, recuperi, sostituzioni, manutenzione ed esercizio dell’impianto, saranno determinati di volta in volta, a lavori ultima liquidati a chi di ragione.

N.B. La striscia asservita ha una larghezza totale di m. 27.00 (13.50m+13.50m TUBAZIONE NON PROTETTA), e di m. 9.00 (4.50m+4.50m TUBAZIONE PROTETTA) ed è coassiale alla condotta.

vitù

presi

ogni

e
ne

gli

n
l
ati e

PLANIMETRIA 1:2000

PIANO PARTICELLARE sc. 1:2000 COMUNE DI ROSETO DEGLI ABRUZZI

▨ FASCIA DI ASSERVIMENTO

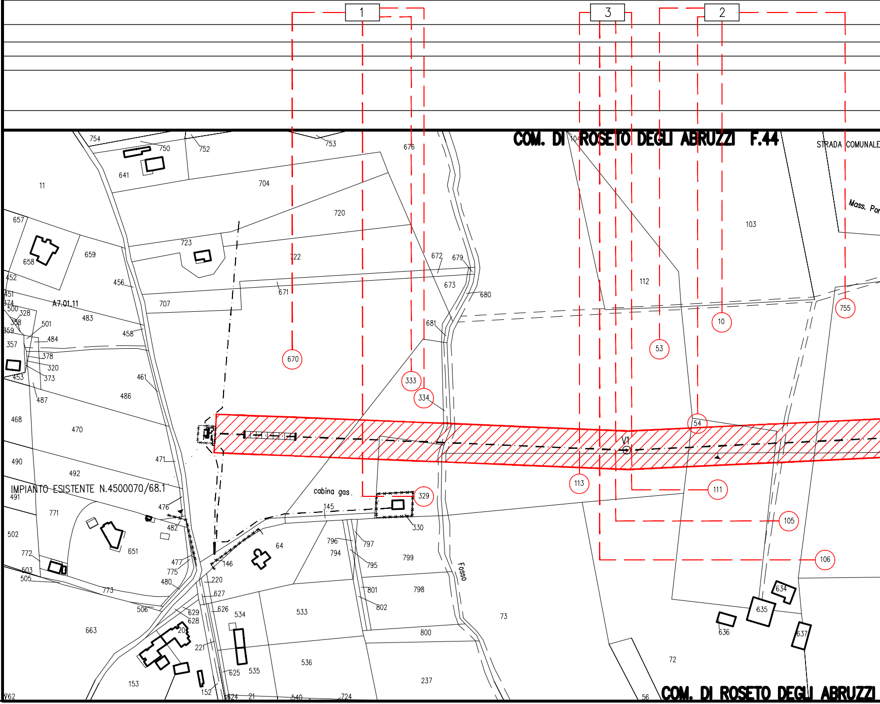

1
3
2
COM. DI ROSETO DEGLI ABRUZZI F.44
STRADA COMUNALE
Mass. Por
754
750
752
753
676
104
641
11
704
720
103
657
658
659
723
722
672
679
112
452
456
671
673
680
451
374
500
328
A7.01.11
483
707
358
501
458
681
359
484
357
378
320
373
453
461
487
486
468
470
490
471
492
IMPIANTO ESISTENTE N.4500070/68.1
491
476
771
482
502
651
772
477
775
503
505
480
146
64
773
220
627
506
626
629
628
534
533
663
20
221
536
535
625
153
152
762
624
21
540
724
237
cabina gas
145
330
796
797
794
795
799
801
798
802
800
Fosso
73
72
56
670
333
334
329
113
111
105
106
53
10
755
54
V1
634
635
636
637
COM. DI ROSETO DEGLI ABRUZZI

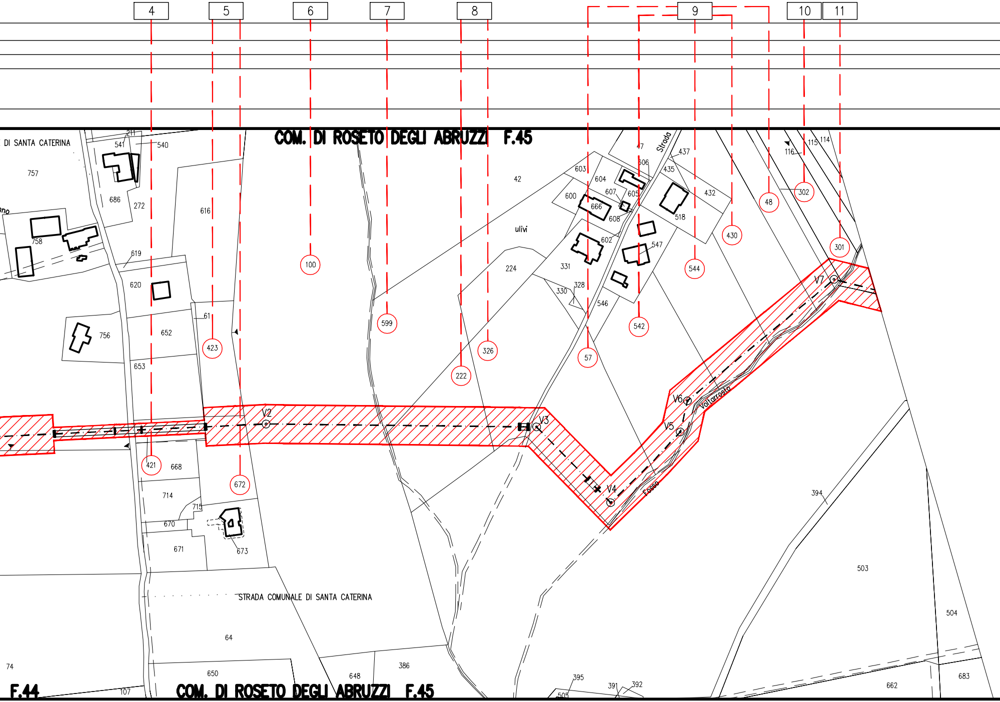
4
5
6
7
8
9
10
11
COM. DI ROSETO DEGLI ABRUZZI F.45
DI SANTA CATERINA
757
541
211
540
686
272
616
758
619
620
756
652
653
61
423
421
668
714
715
670
671
673
672
100
599
42
ulivi
224
222
326
603
604
600
607
605
666
608
602
331
330
328
546
57
47
Strada
606
437
435
432
518
547
542
544
430
48
116
115
114
302
301
V2
V3
V4
V5
V6
V7
Voltarrosta
Fosso
394
503
504
STRADA COMUNALE DI SANTA CATERINA
64
74
650
648
386
395
391
392
505
662
683
107
F.44
COM. DI ROSETO DEGLI ABRUZZI F.45

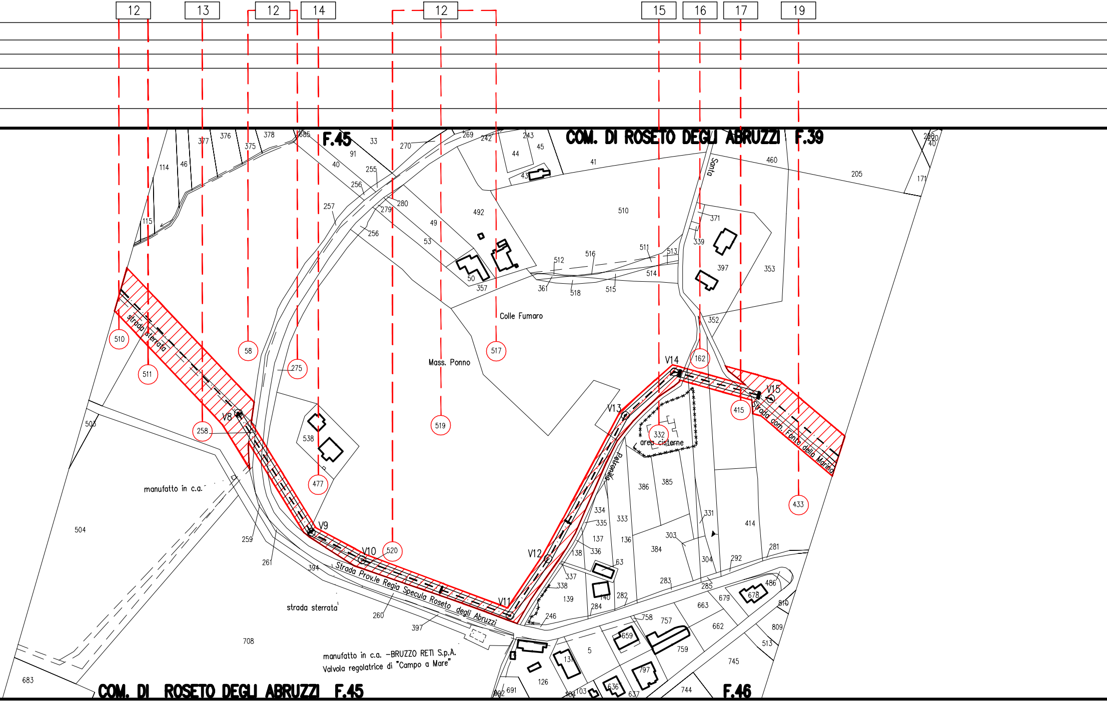
12
13
12
14
12
15
16
17
19
F.45
COM. DI ROSETO DEGLI ABRUZZI F.39
COM. DI ROSETO DEGLI ABRUZZI F.45
F.46
510
511
258
58
275
477
520
519
517
332
162
415
433
V8
V9
V10
V11
V12
V13
V14
V15
strada sterrata
Strada Prov.le Regia Specula Roseto degli Abruzzi
Strada com. Fonte della Marina
Colle Fumaro
Mass. Ponno
area cisterne
Santa
Petronilla
manufatto in c.a.
strada sterrata
manufatto in c.a. -BRUZZO RETI S.p.A.
Valvola regolatrice di "Campo a Mare"
376
378
377
375
685
33
91
270
269
242
243
45
44
43
41
460
205
171
220
40
114
46
40
255
256
257
280
279
49
53
256
492
510
50
357
512
516
511
513
514
361
518
515
371
339
397
353
352
115
505
504
538
259
261
394
260
397
708
683
386
385
334
335
333
137
136
138
336
63
337
338
139
140
282
284
246
303
384
304
331
414
281
292
283
285
679
663
486
678
810
758
757
659
759
662
809
513
745
5
131
797
126
636
637
744
691
692
104
103

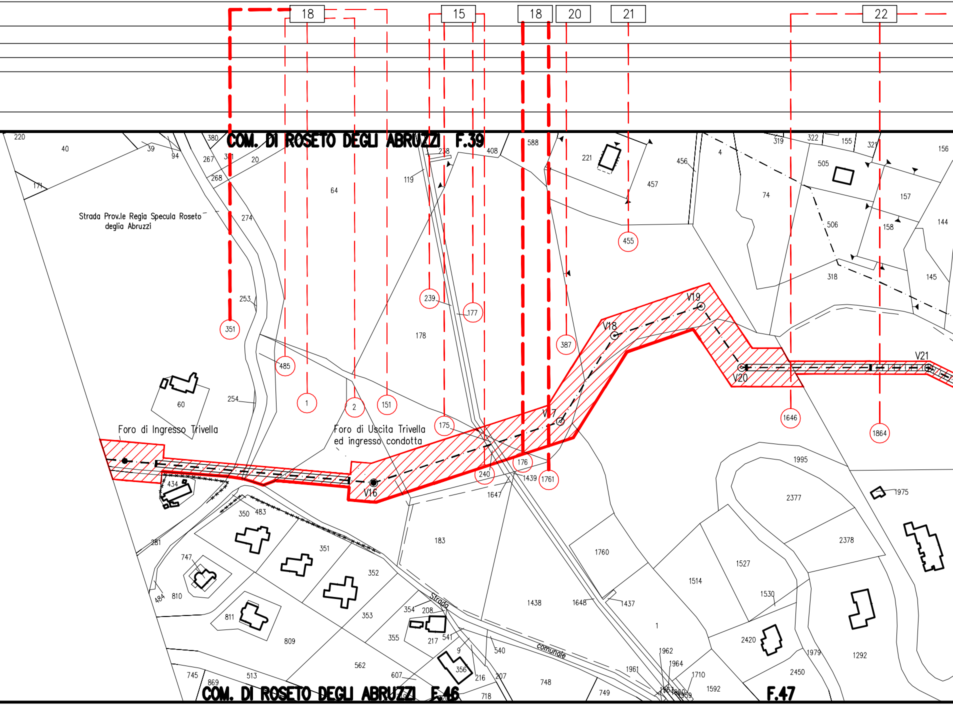
18
15
18
20
21
22
COM. DI ROSETO DEGLI ABRUZZI F.39
Strada Prov.le Regia Specula Roseto deglia Abruzzi
Foro di Ingresso Trivella
Foro di Uscita Trivella ed ingresso condotta
V16
V17
V18
V19
V20
V21
351
485
1
2
151
239
177
175
240
176
1761
387
455
1646
1864
220
40
39
94
171
380
267
301
20
268
274
64
119
238
408
588
221
456
457
4
319
322
155
321
156
505
74
157
506
158
144
318
145
253
178
254
60
434
350
483
281
747
484
810
811
809
351
352
353
354
208
355
217
541
9
356
216
207
540
183
1647
1439
1438
1648
1437
1760
1
1514
1527
1530
1995
2377
2378
1975
2420
1979
1292
2450
1962
1964
1961
1710
1592
1963
1960
1959
745
869
513
562
607
718
748
749
Strada comunale
COM. DI ROSETO DEGLI ABRUZZI F.46
F.47

PIANO PARTICELLARE sc. 1:2000 COMUNE DI ROSETO DEGLI ABRUZZI

🟩 FASCIA DI OCCUPAZIONE

PLANIMETRIA 1:2000

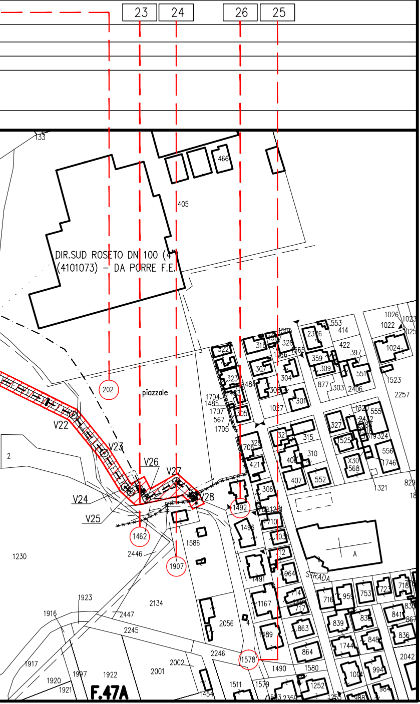
23
24
26
25
DIR.SUD ROSETO DN 100 (4")
(4101073) – DA PORRE F.E.
piazzale
STRADA
V22
V23
V24
V25
V26
V27
V28
202
1462
1907
1492
1578
466
405
133
2
1230
2446
1586
2134
1923
1916
2447
2245
2056
2246
2002
2001
1917
1920
1921
1997
1922
1454
1511
1579
1490
1580
1252
2042
1026
1022
1023
1024
1523
2257
1321
553
414
422
397
551
2376
359
309
877
303
2406
304
301
1027
1704
1485
1707
567
1705
322
323
316
328
307
305
325
421
306
321
315
310
407
552
327
1525
556
1746
555
324
X30
568
1496
1491
1167
1489
864
863
839
1744
848
836
841
994
984
988
716
955
753
723
718
714
717
964
F.47A

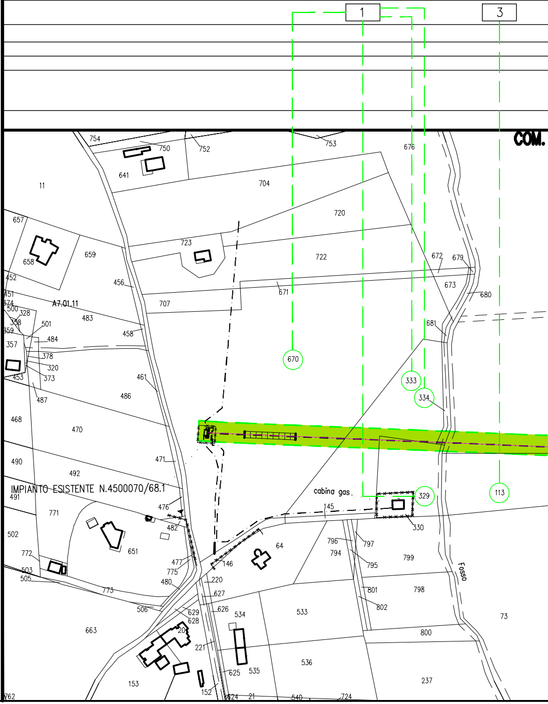
1
3
COM.
670
333
334
329
113
754
750
752
753
641
704
11
720
676
657
658
659
723
722
672
679
673
680
452
451
456
671
707
A7.01.11
483
500
328
358
501
484
359
357
458
681
378
320
373
453
461
486
487
468
470
471
490
492
IMPIANTO ESISTENTE N.4500070/68.1
491
771
476
482
cabina gas
145
330
64
796
797
794
795
799
502
772
651
146
503
505
477
775
480
220
773
627
801
798
802
506
626
629
628
534
533
73
Fosso
663
20
221
800
536
153
625
535
237
152
624
21
540
724
762

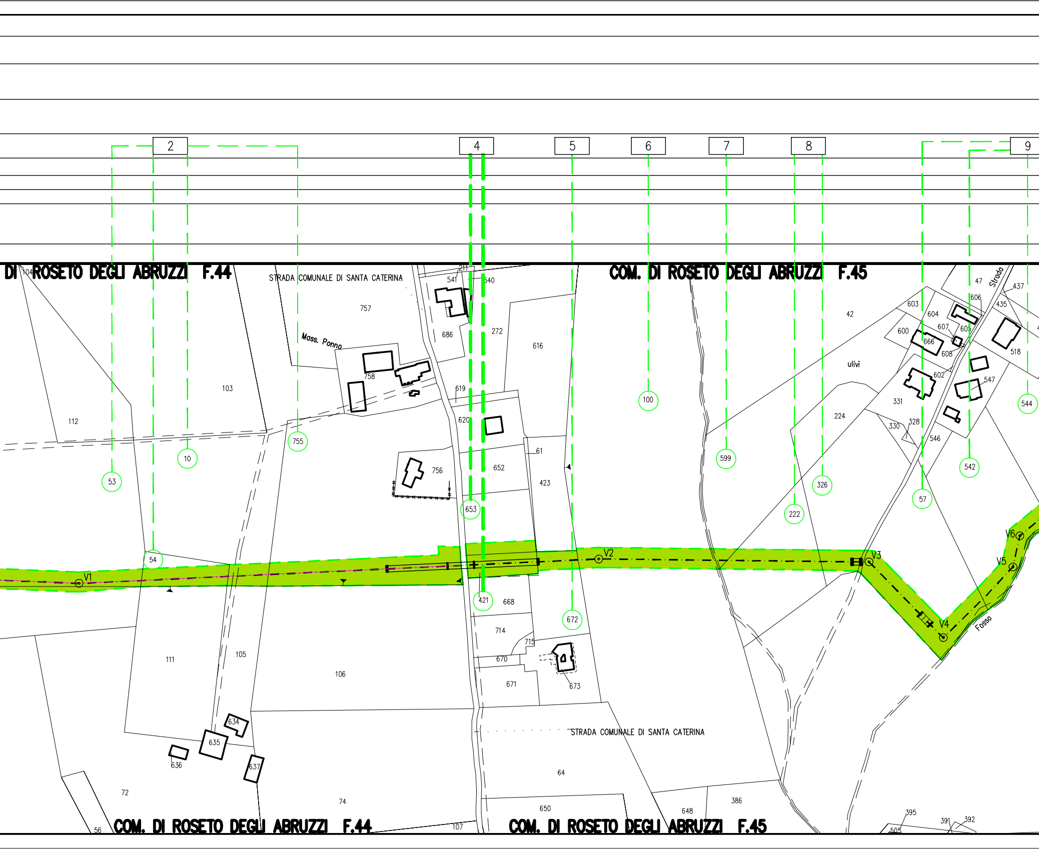
2
4
5
6
7
8
9
DI ROSETO DEGLI ABRUZZI F.44
COM. DI ROSETO DEGLI ABRUZZI F.45
STRADA COMUNALE DI SANTA CATERINA
Mass. Ponno
104
103
112
757
758
756
541
211
540
686
272
616
619
620
652
61
423
653
53
10
755
54
V1
V2
V3
V4
V5
V6
421
668
714
715
670
671
673
672
111
105
106
634
635
636
637
72
74
56
107
64
650
648
386
42
100
599
326
222
57
542
544
603
604
606
607
605
608
600
666
602
547
518
435
437
47
Strada
ulivi
224
331
328
330
546
Fosso
395
391
392
505
COM. DI ROSETO DEGLI ABRUZZI F.44
COM. DI ROSETO DEGLI ABRUZZI F.45

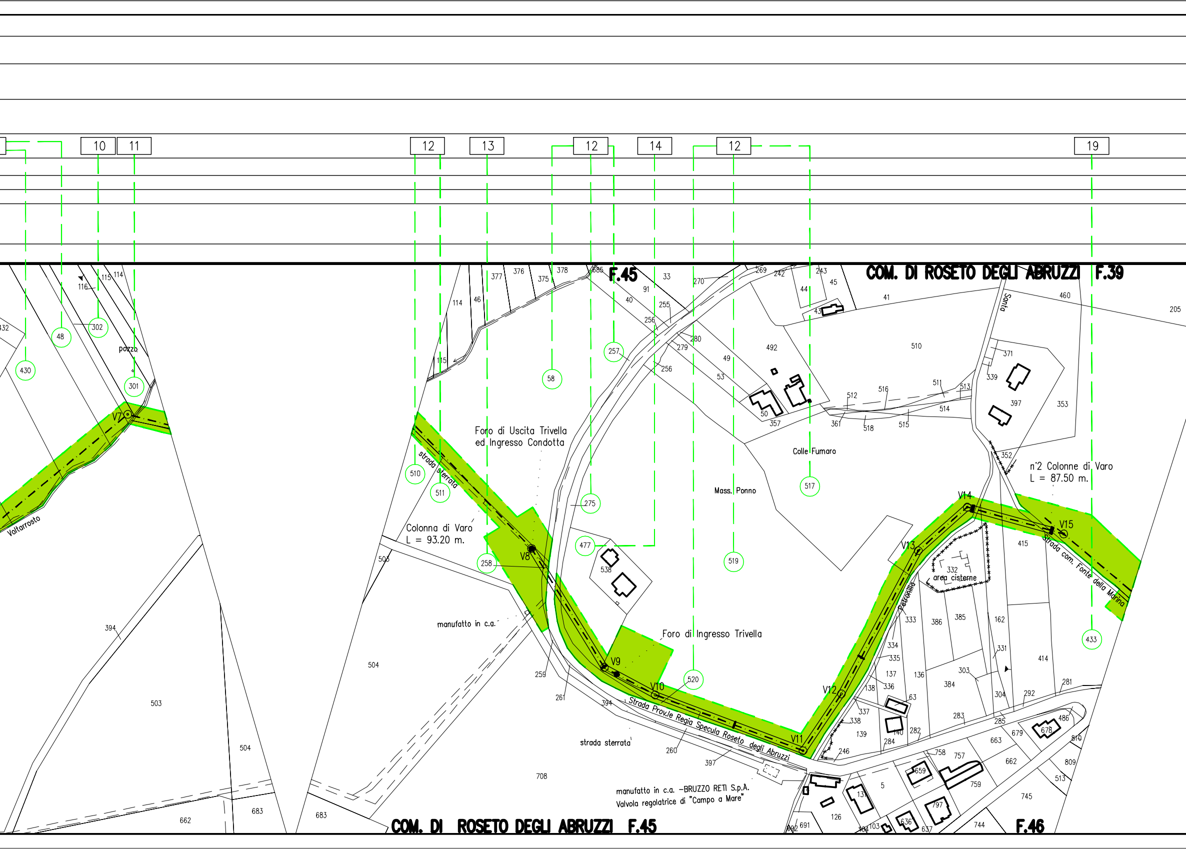
10
11
12
13
12
14
12
19
COM. DI ROSETO DEGLI ABRUZZI F.39
F.45
COM. DI ROSETO DEGLI ABRUZZI F.45
F.46
Foro di Uscita Trivella
ed Ingresso Condotta
Colonna di Varo
L = 93.20 m.
n°2 Colonne di Varo
L = 87.50 m.
Foro di Ingresso Trivella
manufatto in c.a.
manufatto in c.a. -BRUZZO RETI S.p.A.
Valvola regolatrice di "Campo a Mare"
strada sterrata
strada sterrata
Strada Prov.le Regia Specula Roseto degli Abruzzi
Strada com. Fonte della Marina
Voltarrosto
Colle Fumaro
Mass. Ponno
area cisterne
Petronilla
Santa
pozzo
V7
V8
V9
V10
V11
V12
V13
V14
V15
430
48
302
301
510
511
58
257
275
477
258
520
519
517
433
116
115
114
432
394
503
504
662
683
683
504
505
708
377
376
375
378
114
46
115
685
33
91
40
255
256
256
280
279
49
53
50
357
492
270
269
242
243
44
45
43
41
510
460
205
371
339
397
353
352
512
516
511
513
514
361
518
515
538
259
261
394
260
397
415
332
333
386
385
162
334
335
137
336
138
136
303
384
331
414
304
292
281
63
337
338
139
140
284
282
283
285
663
679
486
678
810
809
246
758
757
659
759
662
513
745
5
131
126
691
602
104
103
636
797
637
744

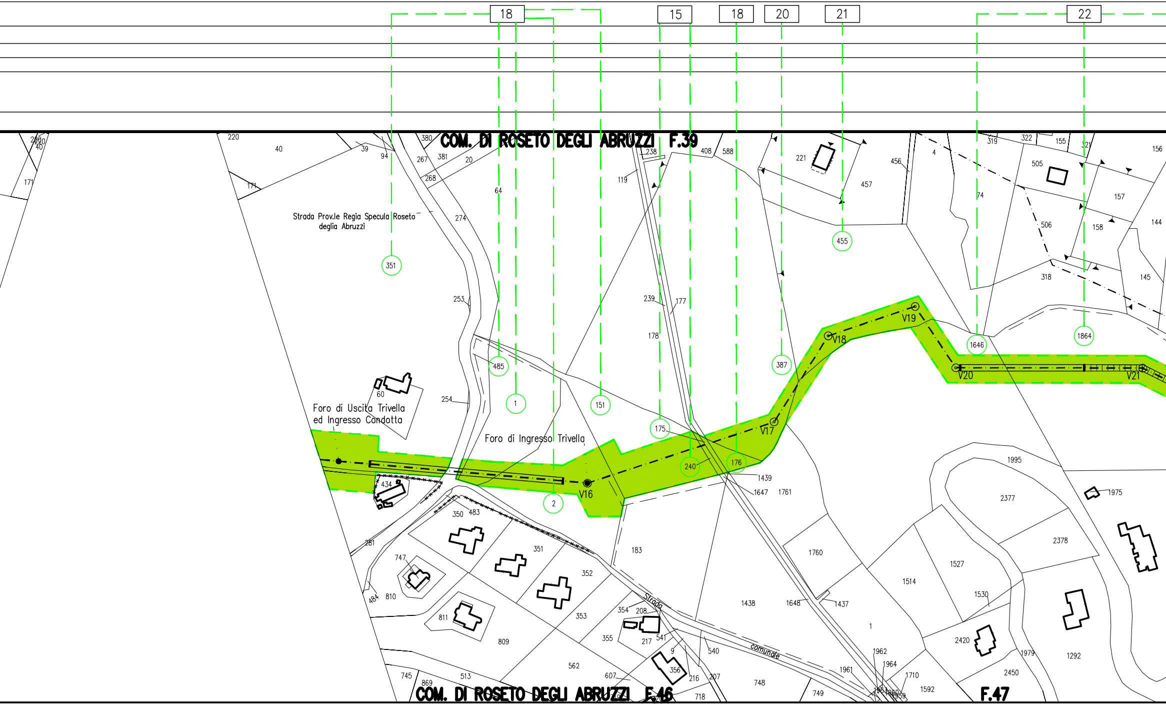
18
15
18
20
21
22
COM. DI ROSETO DEGLI ABRUZZI F.39
COM. DI ROSETO DEGLI ABRUZZI F.46
F.47
Strada Prov.le Regia Specula Roseto deglia Abruzzi
Foro di Uscita Trivella ed Ingresso Condotta
Foro di Ingresso Trivella
Strada comunale
V16
V17
V18
V19
V20
V21
351
485
1
151
2
175
240
176
387
455
1646
1864
220
40
39
94
380
267
381
20
268
274
64
253
254
60
434
350
483
281
747
484
810
811
809
351
352
353
354
208
355
217
541
9
356
216
207
540
562
607
513
745
869
718
748
749
238
119
408
588
239
177
178
183
1439
1647
1761
1760
1438
1648
1437
1
1962
1964
1961
1963
1710
1592
221
457
456
4
319
322
155
321
156
505
157
144
506
158
318
145
74
1995
2377
1975
2378
1527
1514
1530
2420
1979
1292
2450
171
171

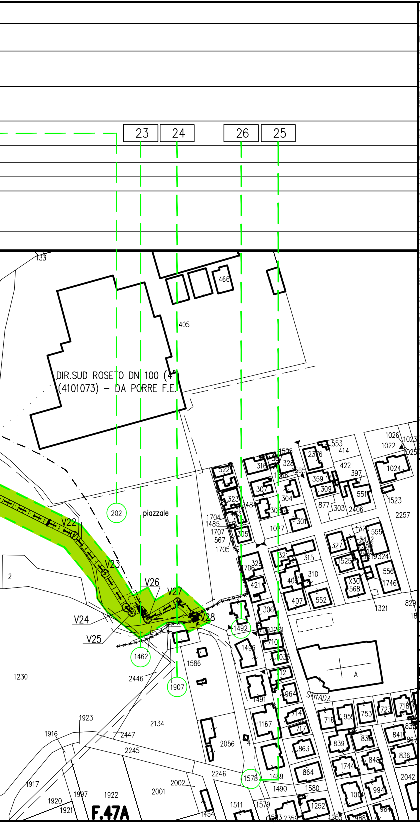
23
24
26
25
DIR.SUD ROSETO DN 100 (4")
(4101073) – DA PORRE F.E.
piazzale
202
1462
1907
1492
1578
V22
V23
V24
V25
V26
V27
V28
STRADA
A
405
466
F.47A

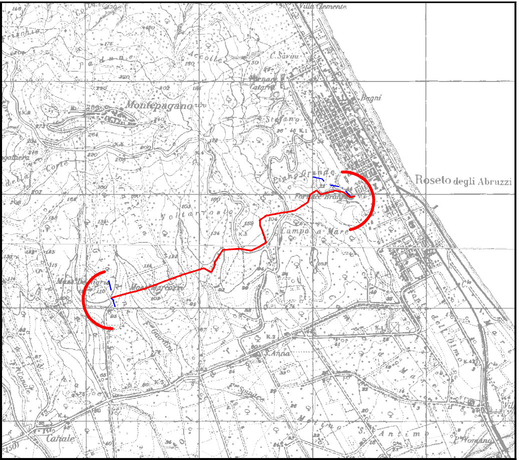
Montepagano
Roseto degli Abruzzi
Piane Grande
Campo a Mare
Villa Clemente
Bagni
Cotale

COROGRAFIA SCALA 1:25000 I.G.M. 134III S.O – 147 IV N.O.

Rev.	Data	Descrizione	Disegn.	Contr.	Approv.
2	10/04/12	VARIATO TRACCIATO	GEOPAVIA		ANDRIOLO
1	20/02/12	AGGIORNAMENTO	GEOPAVIA		ANDRIOLO
0	07/02/12	EMISSIONE DISEGNO DI PROGETTO	GEOPAVIA		ANDRIOLO

Proprietario

SNAM RETE GAS

Progettista

Disegno

Impianto:

Metanodotto:

POT. DIR. SUD DI ROSETO DEGLI ABRUZZI DN 150 (6")

Revisione 2

Comm. **NR/09293/R-L01**

Cod.tec. **14895**

PIANO PARTICELLARE

Scala **1:2000**

Il presente disegno e' di proprieta' aziendale – La societa' tutelera' i propri diritti a termine di legge.