



TRATTO 1

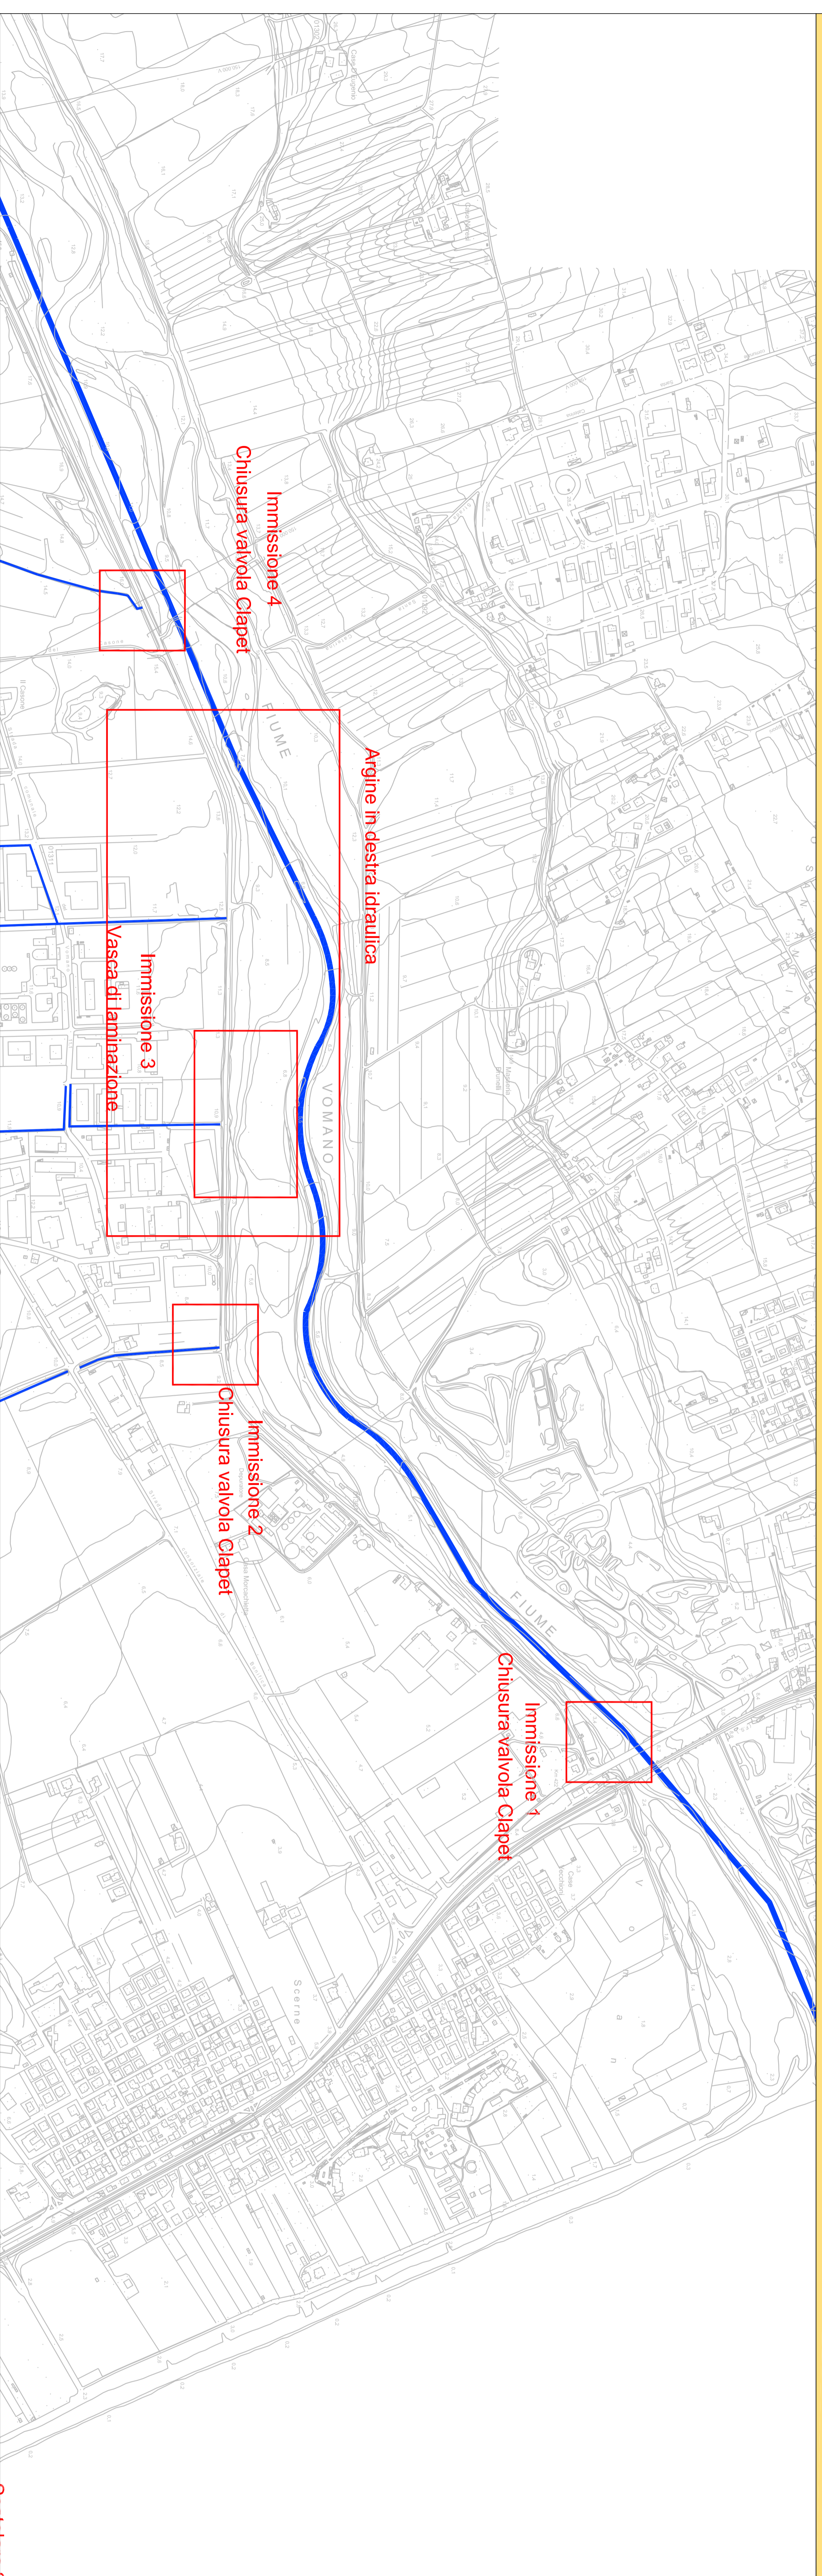


LEGENDA

- Canali esistenti
- Canale da adeguare
- Canale da realizzare

TRATTO 2

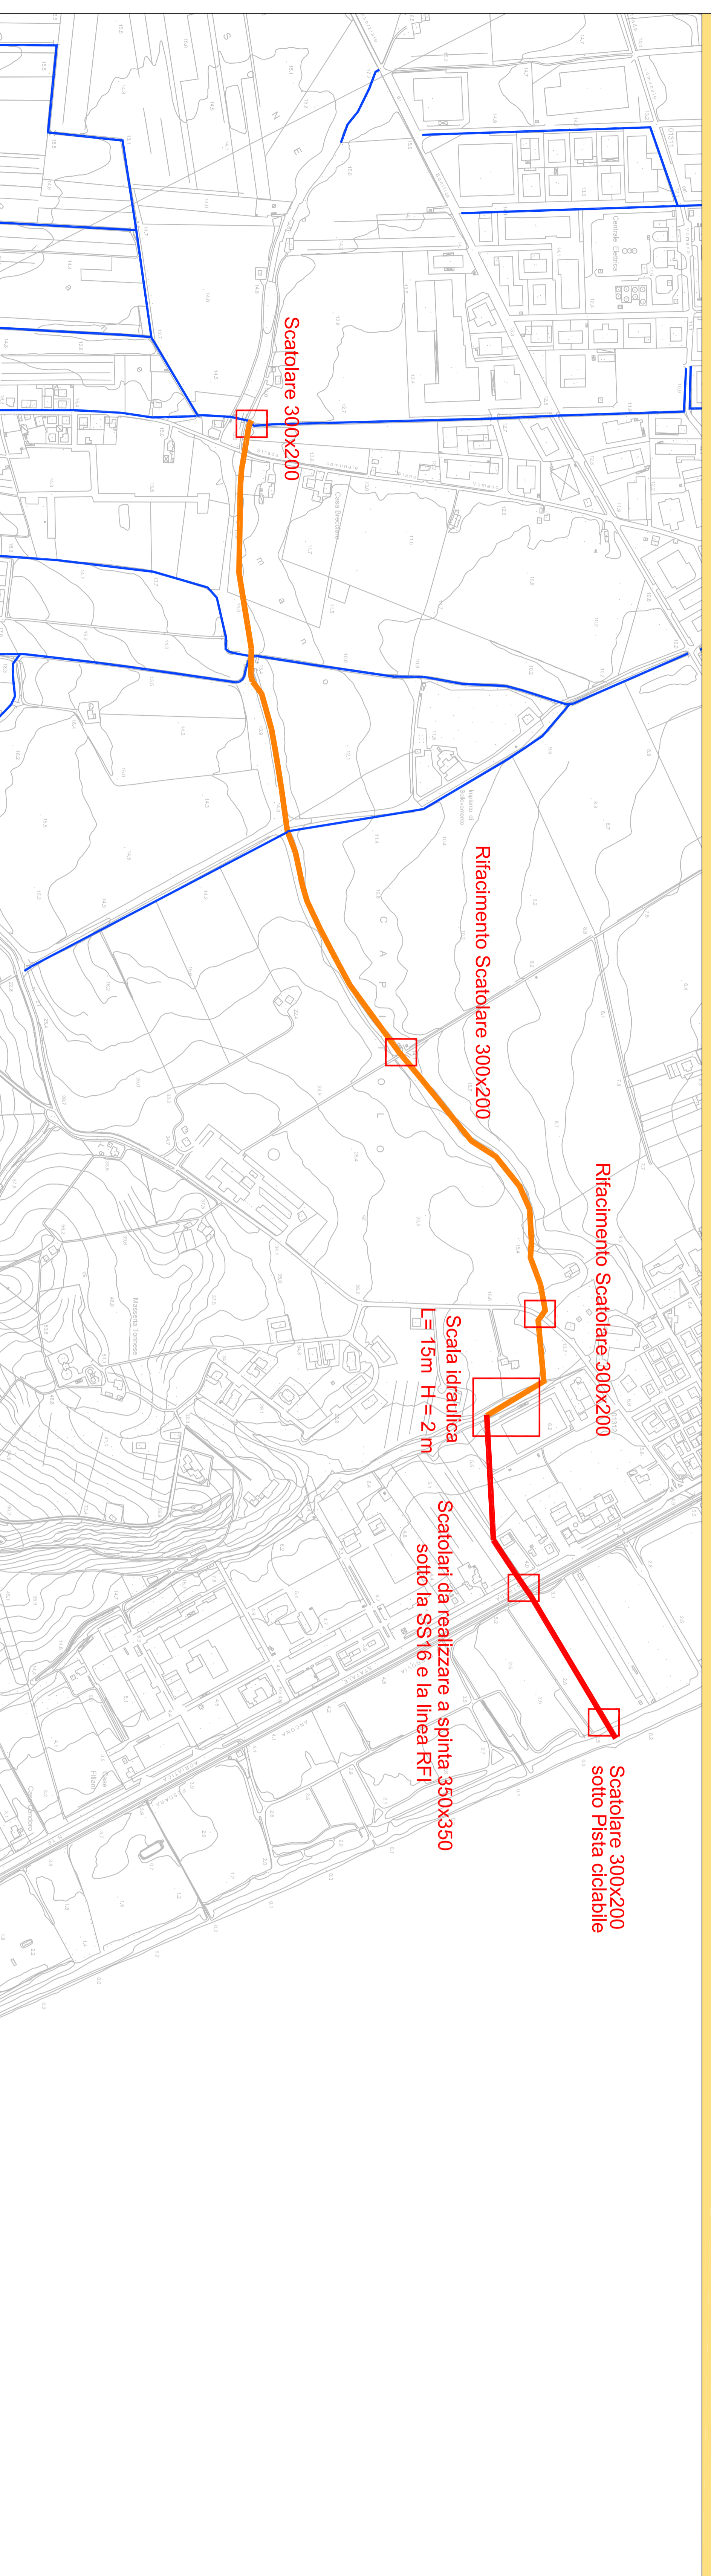

TRATTO 3

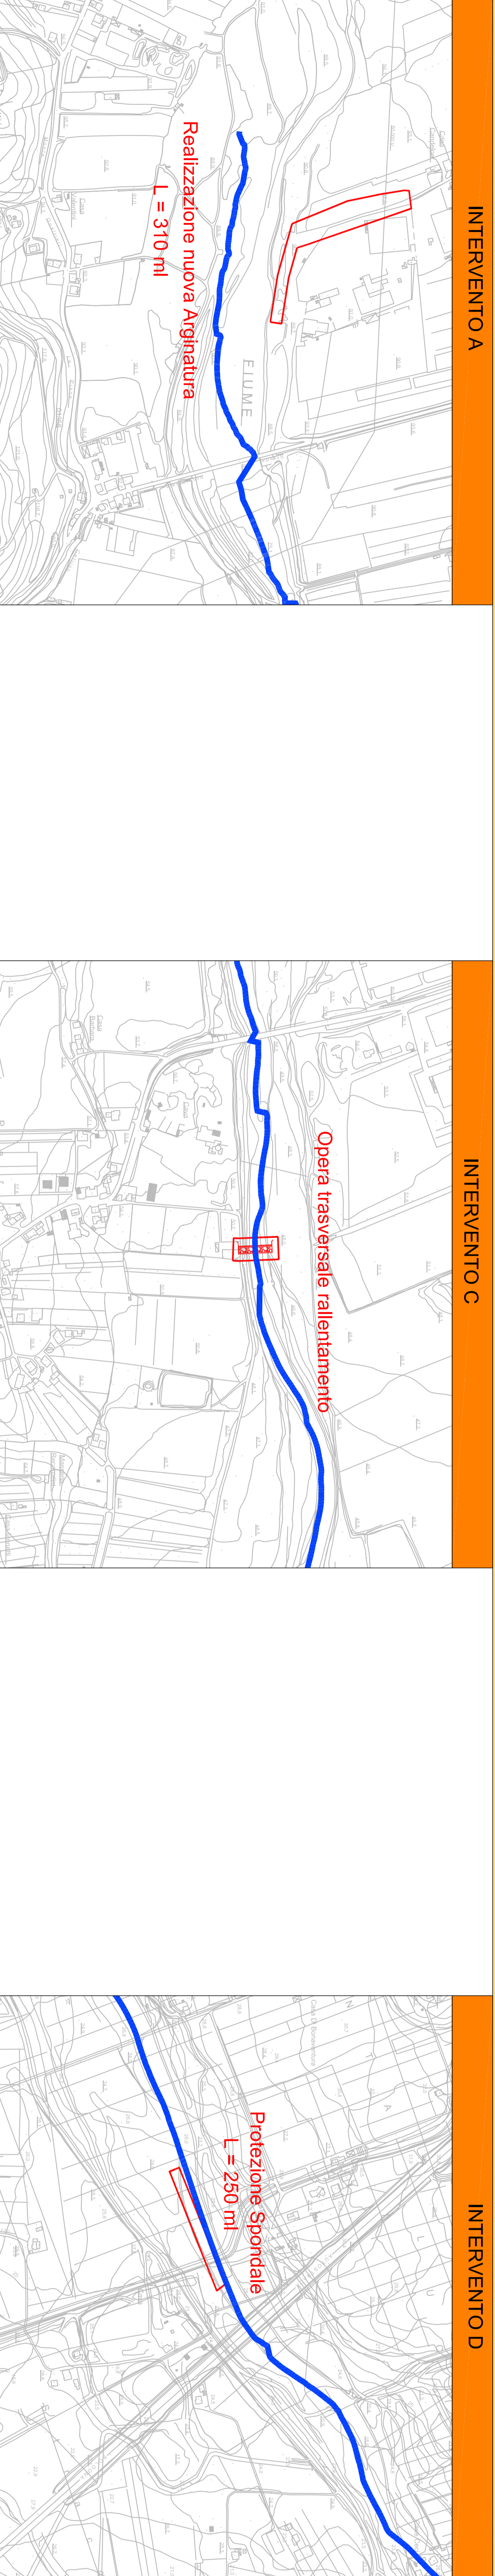

REGIONE ABRUZZO
PROVINCIA DI TERAMO

Accordo di programma finalizzato all'attuazione di interventi urgenti e prioritari della Regione Abruzzo. Lavori per la mitigazione del rischio idrogeologico sul fiume Vomano.

PROGETTO DEFINITIVO

COGNOGRAFIA GENERALE

DATA	SCALA	FOGLIO	EDIZIONE
SETTEMBRE 2013	1:5000		CO01A

IPRODUTTORE 3IT PROGETTI ITALIA INGEGNERIA ITALIANA S.p.A. Via S. Maria della Vittoria, 10 66100 Teramo (TE)	IL RESPONSABILE DEL PROGETTO ANGELO SANDO CRONICA
---	--