


Planimetria— Tavola 1

SCALA 1:500




Planimetria— Tavola 2

SCALA 1:500

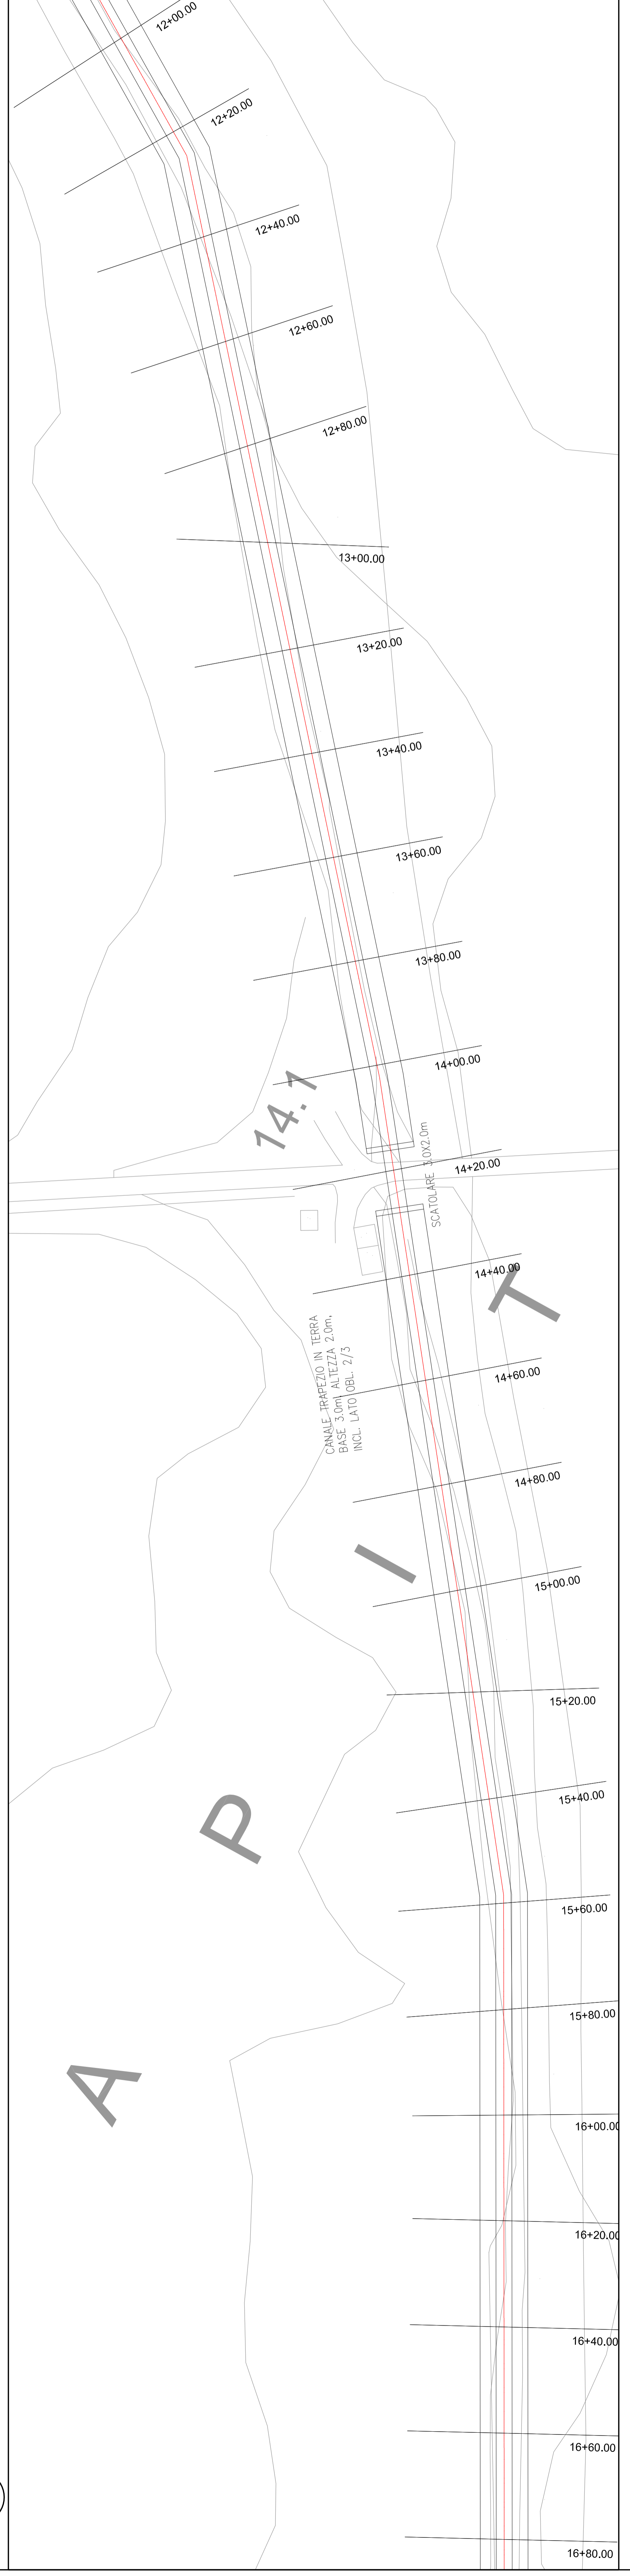

Planimetria— Tavola 3

SCALA 1:500

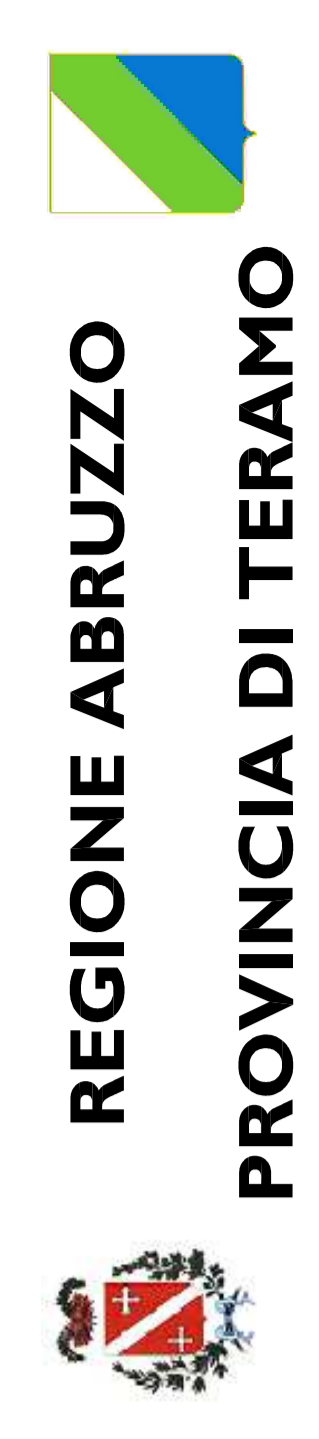

REGIONE ABRUZZO
PROVINCIA DI TERAMO

Accordo di programma finalizzato all'attuazione di interventi urgenti e prioritari della Regione Abruzzo. Lavori per la mitigazione del rischio idrogeologico sul fiume Vomano.

PROGETTO DEFINITIVO

PLANIMETRIA CANALE TRATTO 2_TAV 1

DATA: SETTEMBRE 2013

SCALA: 1:500

PROGETTO: PP01A

PROGETTISTA:
311 PROGETTI ITALIA
ING. DANIELI CRESA

RESPONSABILE DEL PROCEDIMENTO:
ING. DANIELI CRESA