



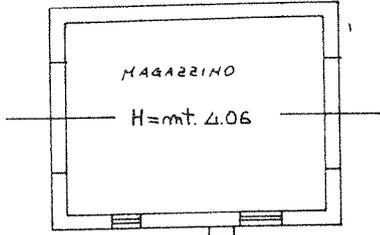

Planimetria di u.i.u. in Comune di TERAMO via LUIGI CADORNA civ

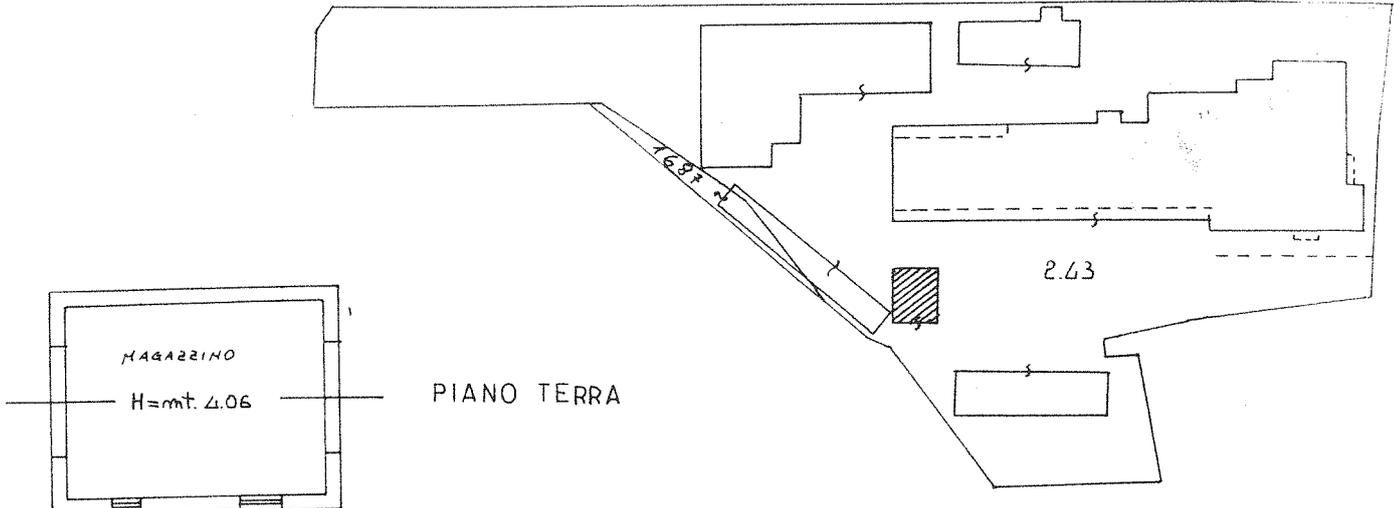


PIANO TERRA

PLANIMETRIA CATASTALE


Scala 1:1000

Fg. 67

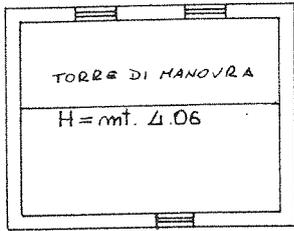


PIANO PRIMO

CORPO DI FABBRICA "B"

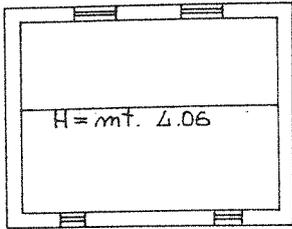


PIANO SECONDO

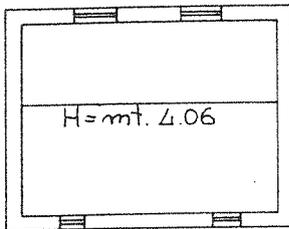

PIANO TERZO

ORIENTAMENTO

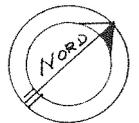

SCALA DI 1:200

Dichiarazione di N.C.
Denuncia di variazione

Identificativi catastali
F. 67
n. 243 sub.

Compilata dal GEOMETRA
(Titolo, cognome e nome)
NORI MARIO MAURIZIO
Iscritto all'albo dei GEOMETRI
della provincia di TERAMO n. 1038
data 3.6.11.1996 Firma Mario Nori



RISERVATO ALL'UFFICIO

Roma - Istituto Poligrafico e Zecca dello Stato - P.V.